



PLANTA BAIXA

1/750

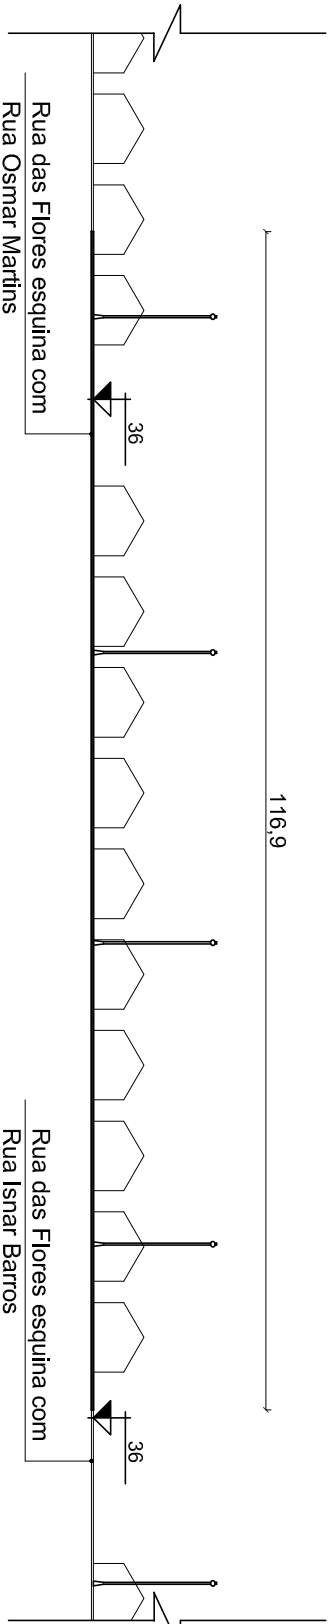

SEÇÃO LONGITUDINAL


1/750

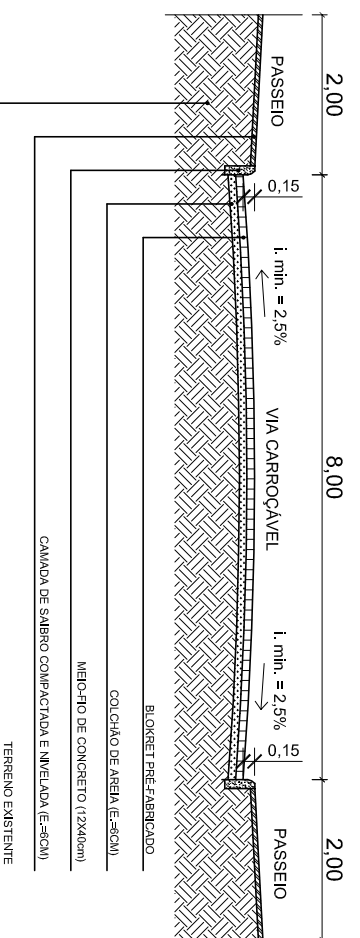

SEÇÃO TRANSVERSAL


TIPO DE PAVIMENTAÇÃO

ESCALA 1/100

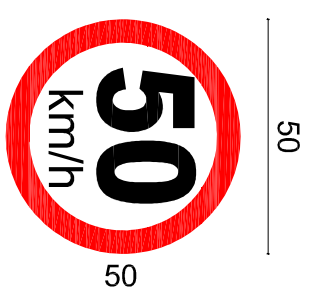

PLACA 1
SEM ESCALA

PLACA 2
SEM ESCALA

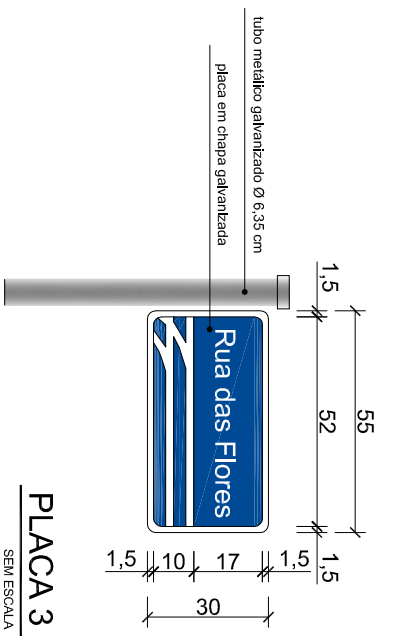


PLACA 3
SEM ESCALA

OBSERVAÇÕES

* Na placa nº 3 as letras maiúsculas do texto deverão ter no mínimo 5cm de altura.

* As placas nº 1, 2 e 3, terão altura livre de 2 metros da borda inferior da placa em relação ao solo.

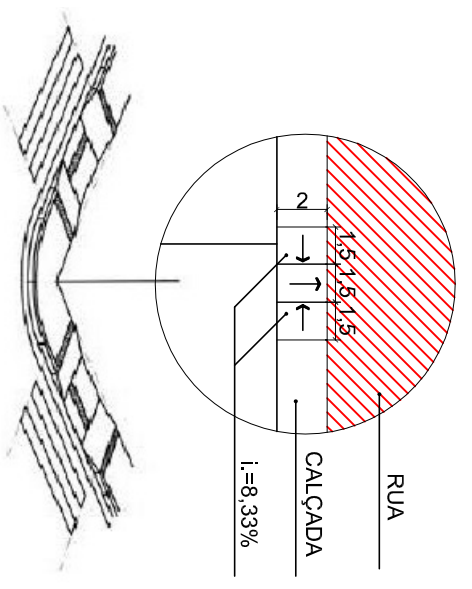

DETALHE - RAMPA

SEM ESCALA

		Prefeitura Municipal de Pedro Osório - RS Secretaria Municipal de Planejamento, Desenvolvimento Econômico e Projetos Praça dos Ferrovilistas s/nº Centro, Pedro Osório/RS - CEP 96.900.000 Fones: 53 3265 1299 - Fax 53 3265 408 E-mail: gabinete@pmojo.com	
PROGRAMA:	PI/INTERVENÇÕES EM FAVELAS-UAS-PROVISÃO HABITACIONAL	REF.:	
CONTRATO CAIXA:	0346619-8/12010		
LOCAL:	PEDRO OSÓRIO		
TIPO DE PROJETO:	INFRA-ESTRUTURA DE VIAS		
CARACTERÍSTICAS:	SEÇÃO TRANSVERSAL - SEÇÃO LONGITUDINAL - DETALHES		
EQUIPE DE PROJETO	ARQ. MIRIAM R. QUEVEDO - CREA RS 140904		
COORDENADORA:	ARQ. MILTON MARCOLINI - CREA RS 82906		
	ARQ. VINÍCIUS FERNANDES - CREA RS 156311		
	ARQ. ALINE RICARDI - CREA RS 153520		
ÁREA:	INDICADA	DATA:	21/10/2011
		DESA:	VINÍCIUS FERNANDES

