


LEGENDA

A SER EXECUTADO	EXISTENTE
Rede de drenagem pluvial	Rede de drenagem pluvial
Poço de visita com boca de lobo	Poço de visita

PRAÇA ANTÔNIO SATTE ALAMI | Área total à pavimentar : 5.588,86 m²
DRENAGEM PLUVIAL - 146 Metros de extensão


PLANTA BAIXA

1/500

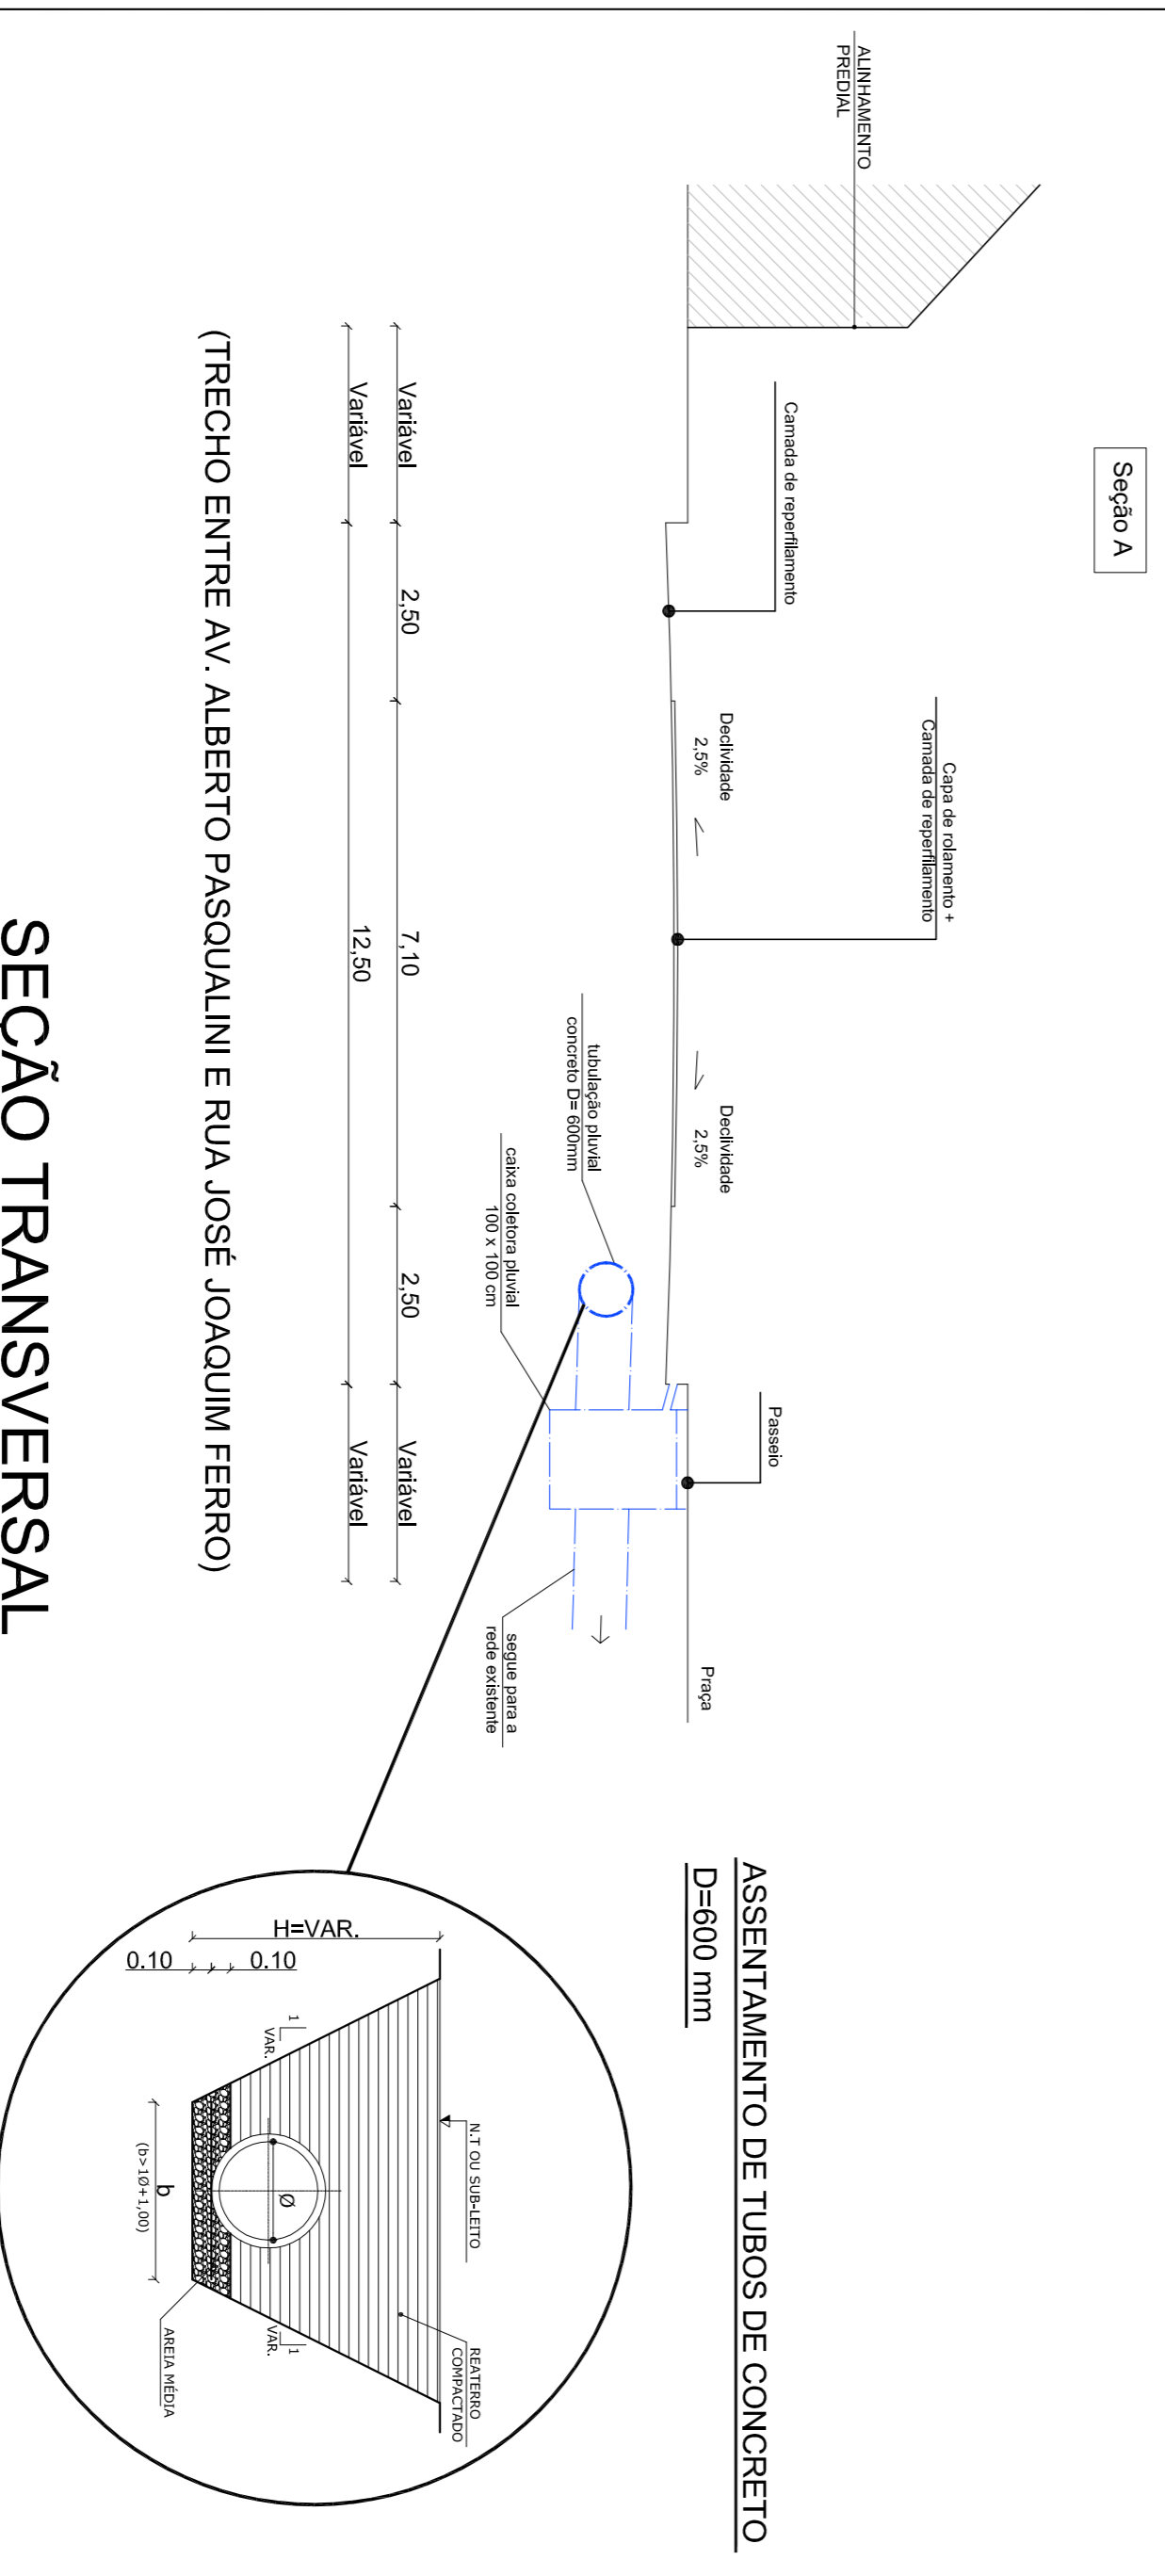

Detalhe do Poço de Visita

Detalhe da Boca de Lobo

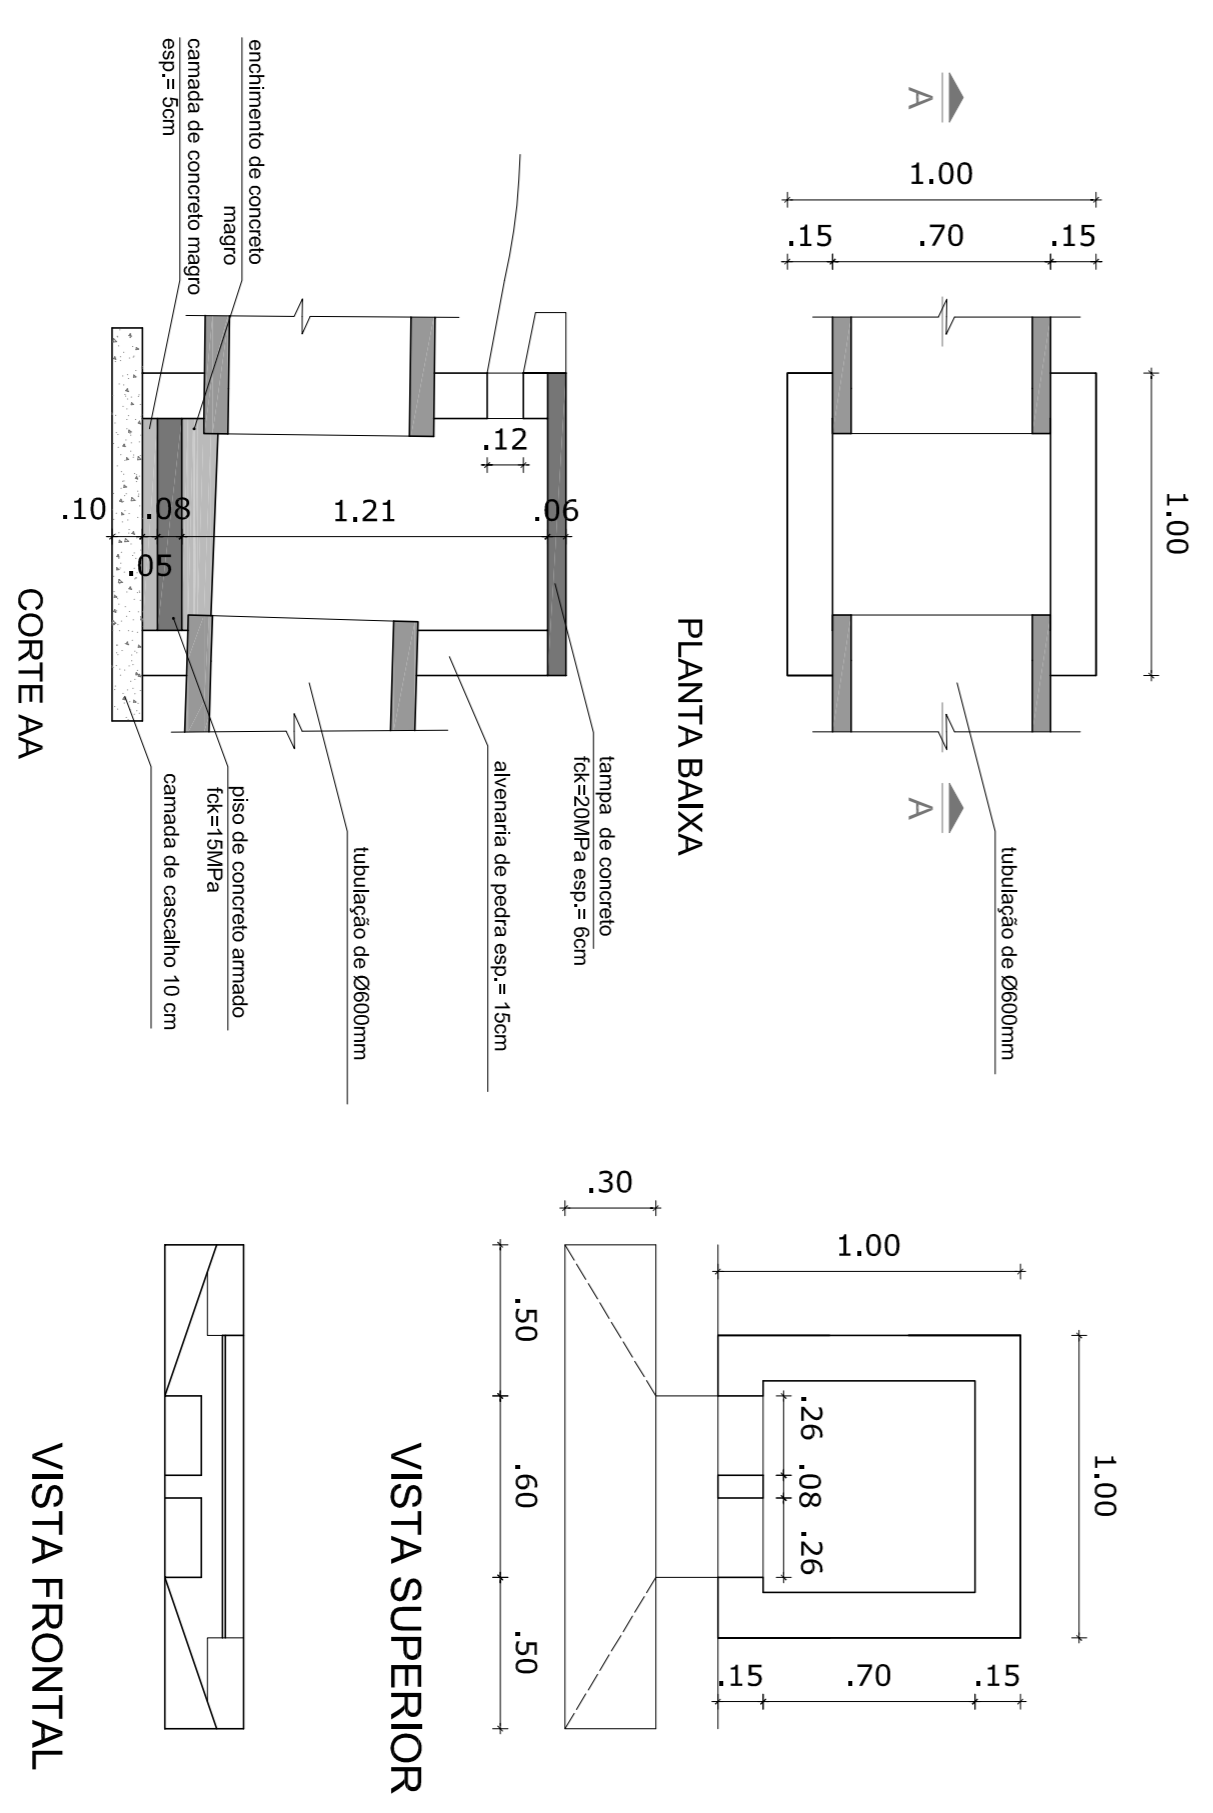

Prefeitura Municipal de Pedro Osório/RS
Secretaria Municipal de Planejamento, Desenvolvimento Econômico e Projetos

Praca dos Ferroviantes s/nº Centro, Pedro Osório/RS - CEP 96380-000
Fone: 53 3255-1288 - Fax: 53 3255-1409
E-mail: gabrieldespinho@gmail.com

PROGRAMA: MINISTÉRIO DAS CIDADES
LOCAL: BAIRRO CENTRO - PEDRO OSÓRIO

TIPO DE PROJETO: URBANÍSTICO - CAPEAMENTO ASFALTICO
CARACTERÍSTICAS: PLANTA BAIXA COTADA - DRENAGEM
RESPONSÁVEL TÉCNICO: ARO. MILTON MARCOLIN - CAU RS A21132-0
EQUIPE DE PROJETO: ARO. MIRIAM R. GONÇALVES - CAU RS A56282-3
SECRETARIA: ARO. MARCIO POERSCH - CAU RS A80622-6
ARO. CARINA BAST - CAU RS A83121-2

ÁREA: 5.588,86m² ESCALA: 1/500 DATA: 05/2013 DES.: Aline Ricardi

03