



Pavimentação com blokrat de concreto  
Rua Edgar Dutra Lisboa  
Área de via a pavimentar 674,70 m<sup>2</sup>  
Área de calçada a pavimentar 257,90 m<sup>2</sup>

OBS.: Todas as faixas serão distanciadas do meio fio da esquerda 0,50 m.

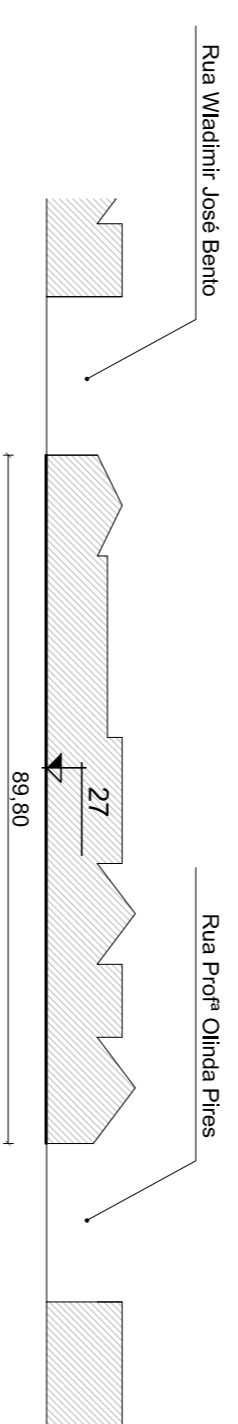



## SEÇÃO LONGITUDINAL

1/7750

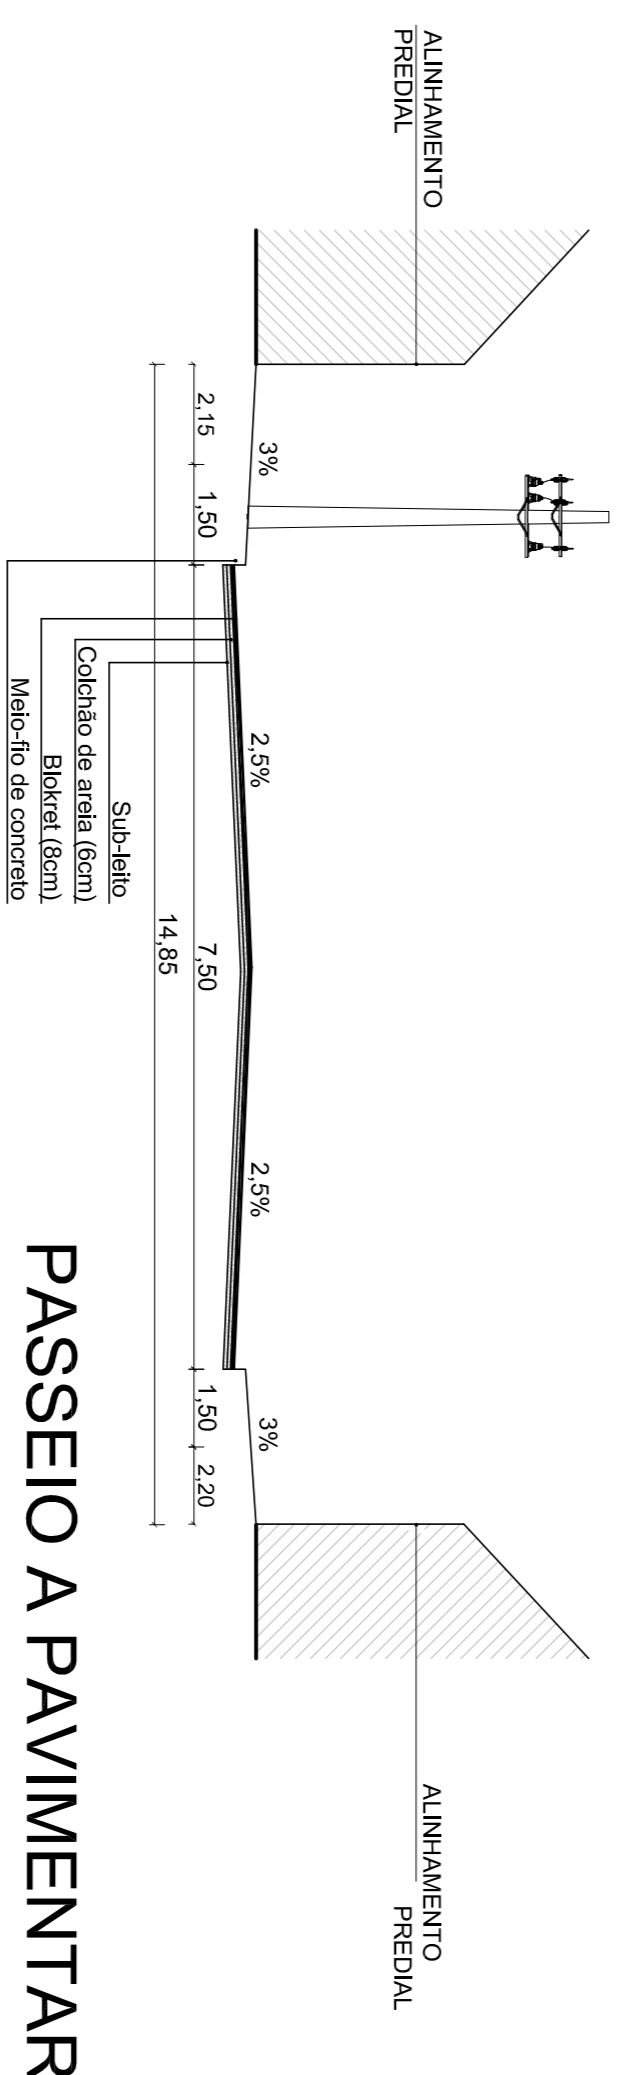

## SEÇÃO TRANSVERSAL

SEM ESCALA

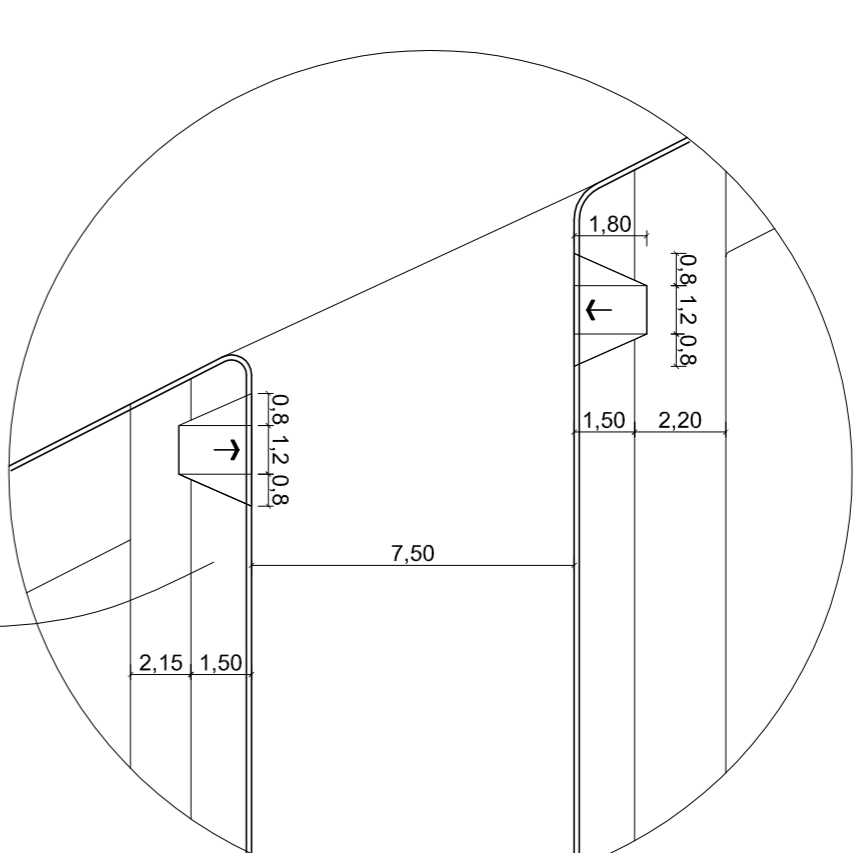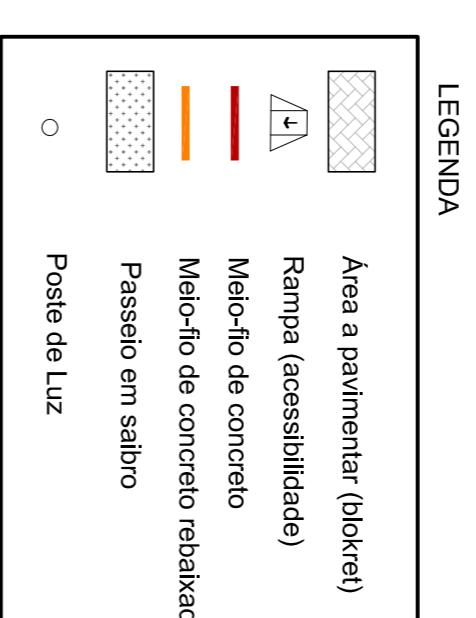

## DETALHE 1

1/1150



**Prefeitura Municipal de Pedro Osório/RS**  
Secretaria Municipal de Planejamento, Desenvolvimento  
Econômico e Projetos  
Praça dos Ferrovilistas s/nº Centro, Pedro Osório/RS - CEP 96960-000  
Fone: 53 3265-7299 - Fax: 53 3265-4406  
E-mail: gabinetepmo@gmail.com

PROGRAMA: MINISTÉRIO DAS CIDADES

REF.:

PAVIMENTAÇÃO VIAS BAIRRO SANTA TEREZA

LOCAL: RUA EDGAR DUTRA LISBOA, (RUA PROF. OLINDA PIRES,

RUA AYMONIE CARRONDE E RUA SIMÃO SATTI E ALAM)

PROJETO URBANÍSTICO - PAVIMENTAÇÃO

TIPO DE PROJETO: PLANTA BAIXA - SEÇÕES - TRANSITO

RESPONSÁVEL TÉCNICO: ARO. MILTON MARCOLIN - CAU RS A21132-0

EQUIPE DE PROJETO

SECRETARIA: ARO. MIRIAM R. GONÇALVES - CAU RS A56282-3

ARO. MARCIO POERSCH - CAU RS A80622-6

ARO. ALINE RICARDI - CAU RS A54310-1

ÁREA: 3773,30 m<sup>2</sup>

ESCALA: 1/750

DATA: 02/2014

DES.: Marcio Poersch

04