



PLANTA BAIXA - EXISTENTE COTADA  
BAIRRO PARAÍSO

ESQ. 1/200

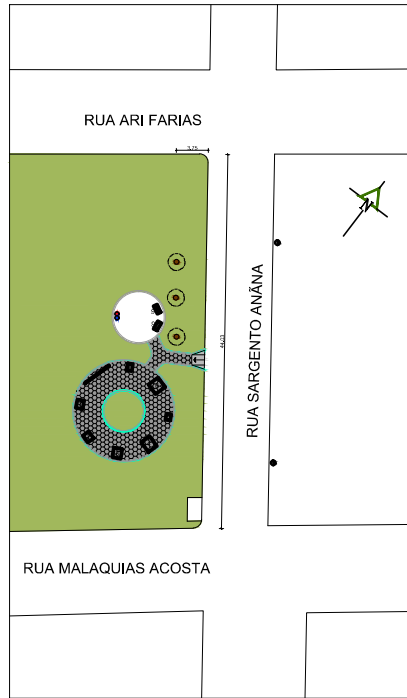

PLANTA BAIXA - ACADEMIA DE RUA  
BAIRRO PARAÍSO

ESQ. 1/200

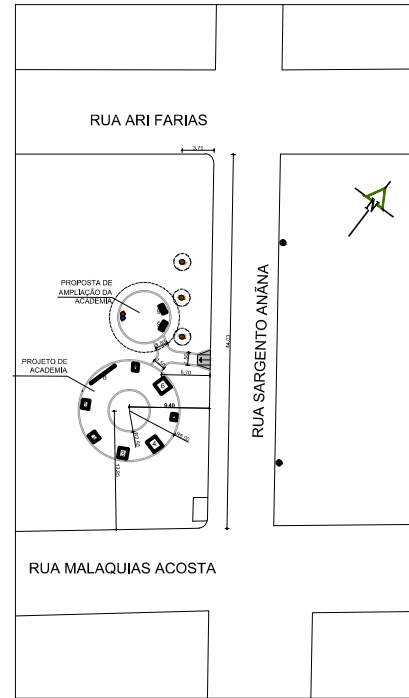

PLANTA BAIXA - ACADEMIA DE RUA COTADA  
BAIRRO PARAÍSO

ESQ. 1/200

LEGENDA EXISTENTE		
Representação Gráfica	Tipo	Características
	Vegetação existente	Manter
	Vegetação existente	Manter
	Vegetação existente	Remover
	Poste de Rede Elétrica	Existente
	Pavimentação com Grama	Existente
	Meio-fio	Existente/Revisado
	Meio-fio	Remover

Obs: Todas as imagens são meramente ilustrativas.

LEGENDA PROJETADO		
Representação Gráfica	Tipo	Características
	Meio-fio de Concreto	Proposto
	Piso texturizado de Concreto	Proposto
	Rampa de Acessibilidade	Proposto
	Lixeira de Coleta Seletiva	Unidade Social a Dúpla ou 30m com 30m

Obs: Todas as imagens são meramente ilustrativas.

LEGENDA EQUIPAMENTOS ACADEMIA DE RUA			
Imagem	Tipo	Características	Dimensões (C x L x H)
	Placa Orientativa	Placa orientativa sobre os exercícios	1,30m x 0,25m x 2,10m
	Simulador de coretores individual	Trabalha os músculos do pernis	0,80m x 1,00m x 1,50m
	Cadeira pênalti de pernis individual	Trabalha os músculos do pernis	0,80m x 1,00m x 1,50m
	Volante de direção vertical dupla-froniz	Fortalece os músculos Superiores e inferiores dos Ombros	1,10m x 1,20m x 1,50m
	Prancha de reabilitação local - surf	Trabalha os músculos do torso e do quadril	0,60m x 0,70m x 1,20m
	Aparelho de pulso especial	Trabalha os músculos do pulso e dos braços	1,40m x 1,20m x 1,90m
	Alongador tríceps	Trabalha os músculos do braço	1,40m x 1,40m x 2,90m
	Simulador de pernis individual	Trabalha os músculos do pernis	0,80m x 0,60m x 1,50m

Obs: Todas as imagens são meramente ilustrativas.

**Prefeitura Municipal de Pedro Osório/RS**  
Secretaria Municipal de Coordenação e Planejamento

Projeto de Implantação de 1ª Unidade, Praça  
Osório/RS - CEP 95000-000  
Fone: 51 3254-1291 - Fax: 51 3254-1038  
E-mail: @prefeitura.pedrososorio.rs.gov.br

RECURSO: MINISTÉRIO DA SAÚDE E PREFEITURA MUNICIPAL	REF:
LOCAL: PRAÇA - BAIRRO PARAÍSO	
TIPO DE PROJETO: ACADEMIA AO AR LIVRE	
CARACTERÍSTICAS: P. BAIXAS PRAÇA DO PARAÍSO	
SECRETARIA: ARQ. MIRIAM R. GONÇALVES - CAU RS A56282-3	
RESPONSÁVEL TEC: ARQ. MILTON MARCOLIN - CAU RS A21132-0	
EQUIPE DE PROJETO: ARQ. ANDERSON P. AIRES - CAU RS A101162-6 ARQ. DIESCO LOPES - CAU RS 156501-0	
ÁREA: 132,00m²	ESCALA: 1/250
DATA: 12/2015	DESENHO: Diecco Lopes

05