


Praça Antônio Satte Alam


PISOS TRECHO 02
Esc. 1/125

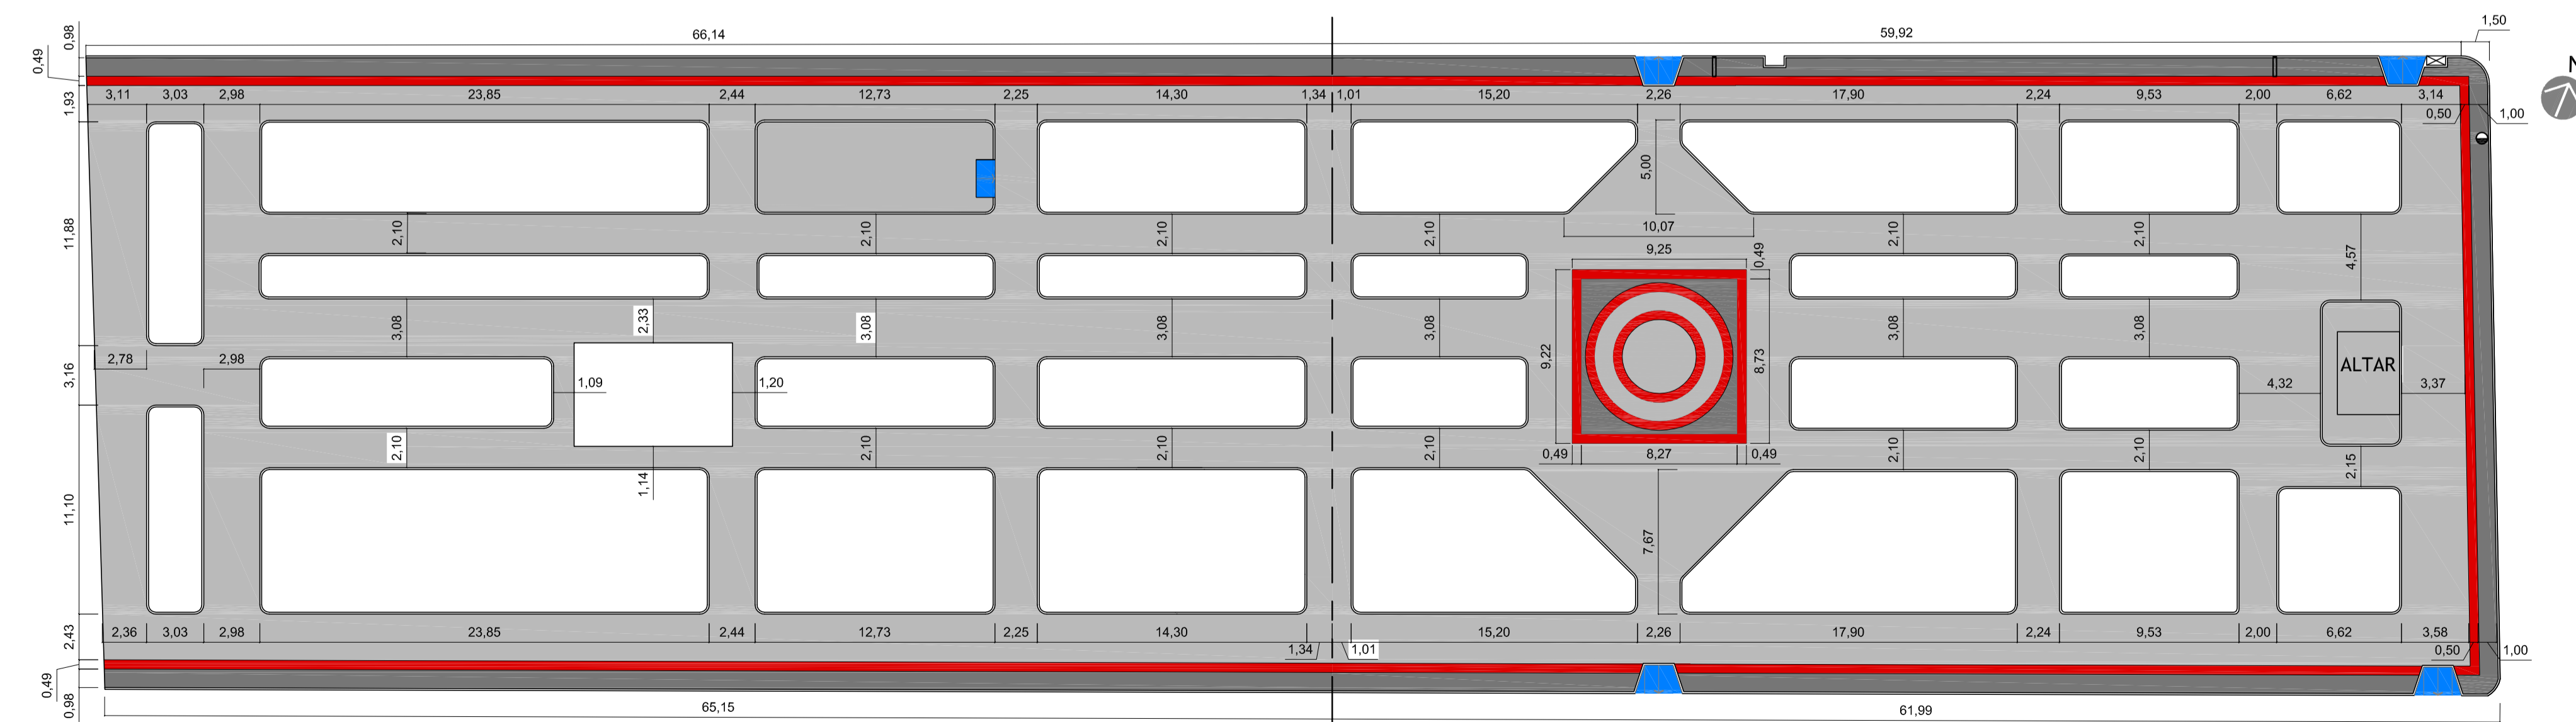

Praça Antônio Satte Alam

PISOS TRECHO 02
Esc. 1/125

PAISAGISMO TRECHO 01
Esc. 1/125

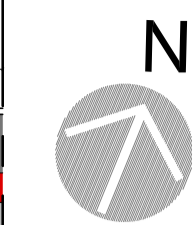

LEGENDA PAVIMENTAÇÃO		
Representação Gráfica	PISO	Características
	Bloco intertravado tipo holland - cor natural (cinza) Área = 2.080,10 m ²	Bloco de concreto 10x20x6cm transito leve 20MPa
	Bloco intertravado tipo holland - cor grafite Área = 295,59 m ²	Bloco de concreto 10x20x6cm transito leve 20MPa
	Bloco intertravado tipo holland - cor vermelho Área = 174,58 m ²	Bloco de concreto 10x20x6cm transito leve 20MPa
	Rampa acessibilidade	A construir

OBS: Todas as imagens são meramente ilustrativas.



Prefeitura Municipal de Pedro Osório/RS
Secretaria Municipal de Coordenação e Planejamento

Praça dos Ferrovilários s/nº Centro, Pedro Osório/RS - CEP 96360-000
Fone: 53 3255-1299 - Fax: 53 3255-1406
E-mail: planejamento@pedrosoorio.rs.gov.br

PROGRAMA: MINISTÉRIO DO TURISMO
REVITALIZAÇÃO PÇA ANTÔNIO SATTE ALAM
LOCAL: BAIRRO CENTRO - PEDRO OSÓRIO

TIPO DE PROJETO: URBANÍSTICO - REVITALIZAÇÃO

CARACTERÍSTICAS: PLANTA BAIXA - PISOS PROJETADOS

RESPONSÁVEL TÉCNICO: ARQ. MILTON MARCOLIN - CAU RS A21132-0

SECRETÁRIA: ARQ. MIRIAM R. GONÇALVES - CAU RS A56282-3

EQUIPE DE PROJETO: ARQ. MARCIO POERSCH - CAU RS A80622-6
ARQ. CARINA BAST - CAU RS A83121-2
ARQ. ANDERSON P. AIRES - CAU RS A101162-6

08

ÁREA: 4.305,23m² ESCALA: 1/250 DATA: 01/2015 DES.: Carina Bast Anderson P. Aires