



PLANTA BAIXA - EXISTENTE  
RUA SARGENTO AÑAÑA  
ESC.: 1/250

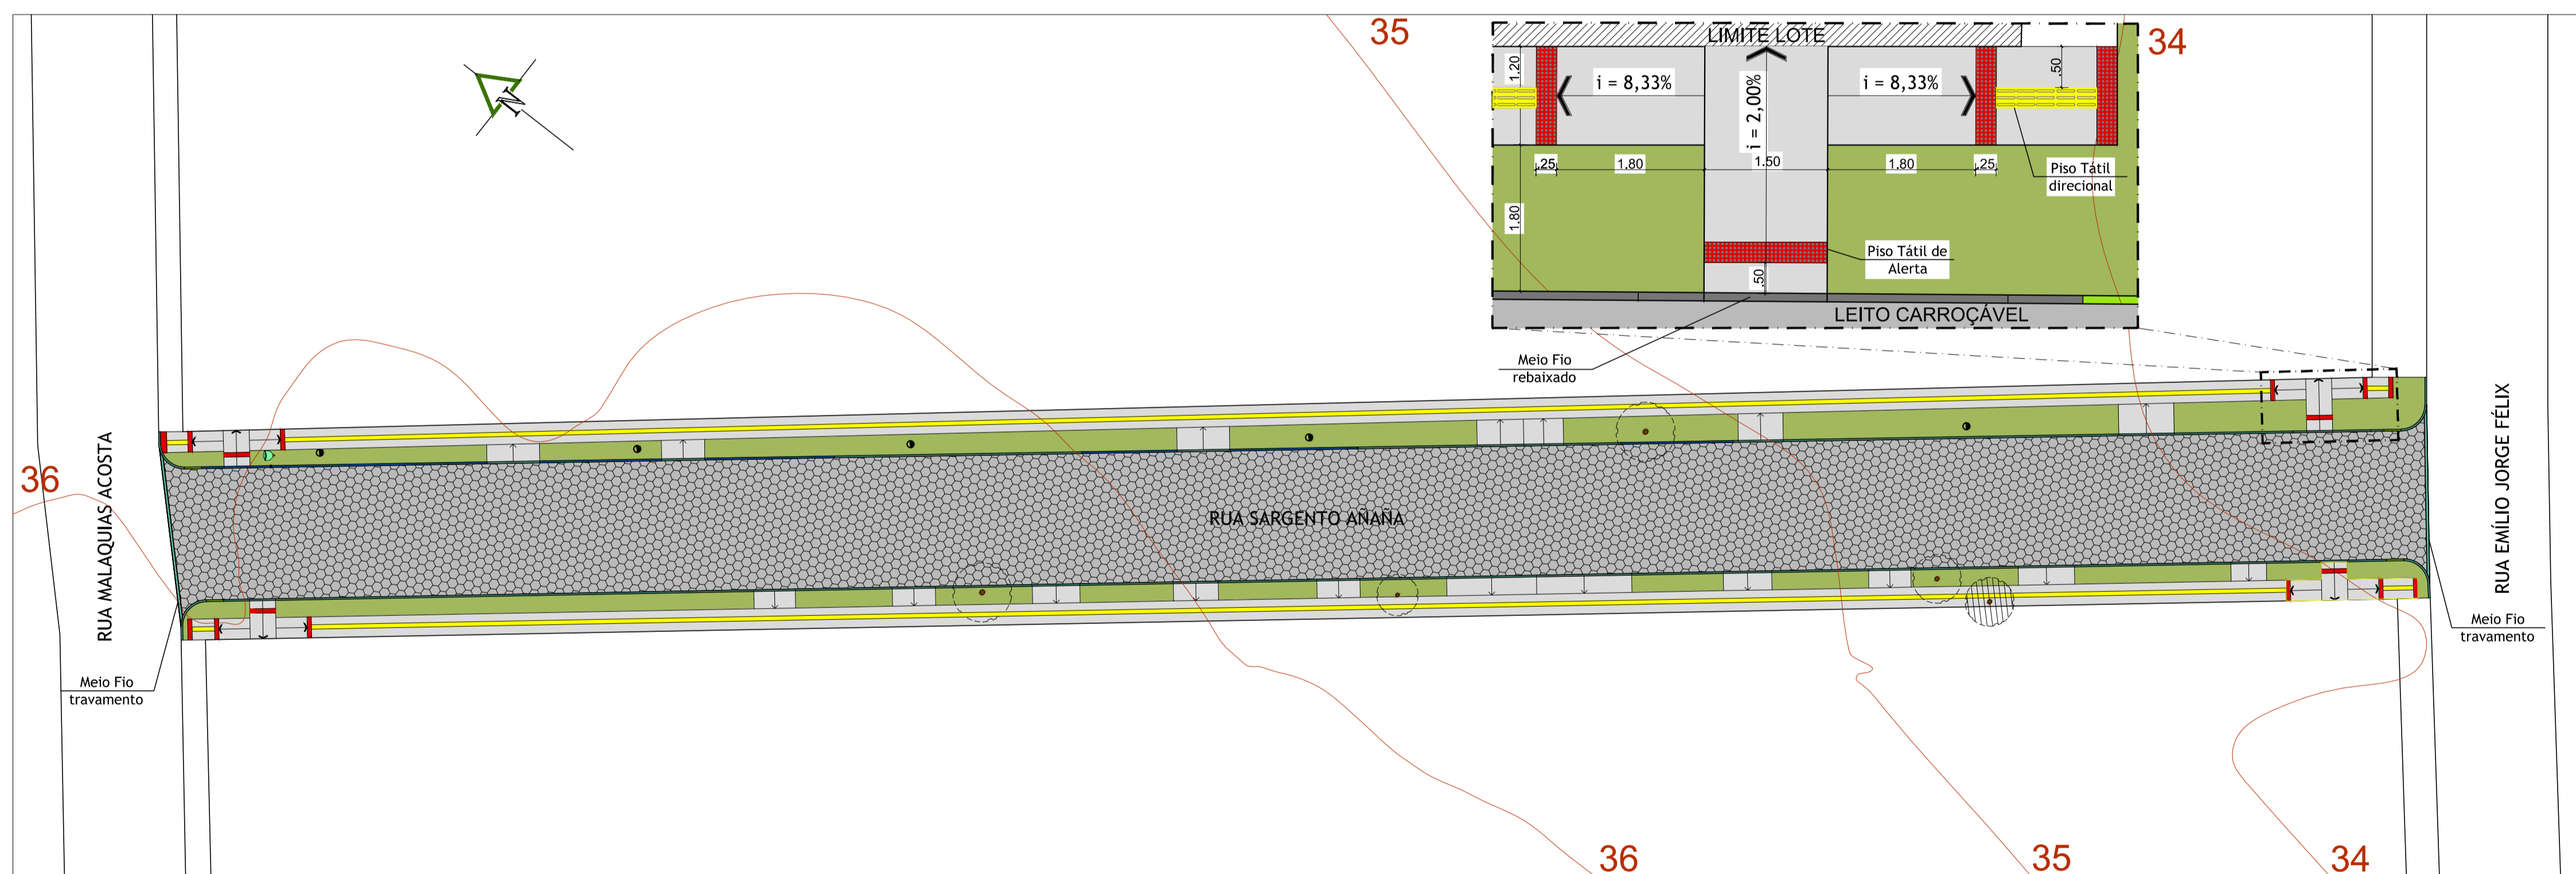



PLANTA BAIXA - PROJETADO  
RUA SARGENTO AÑAÑA  
ESC.: 1/250

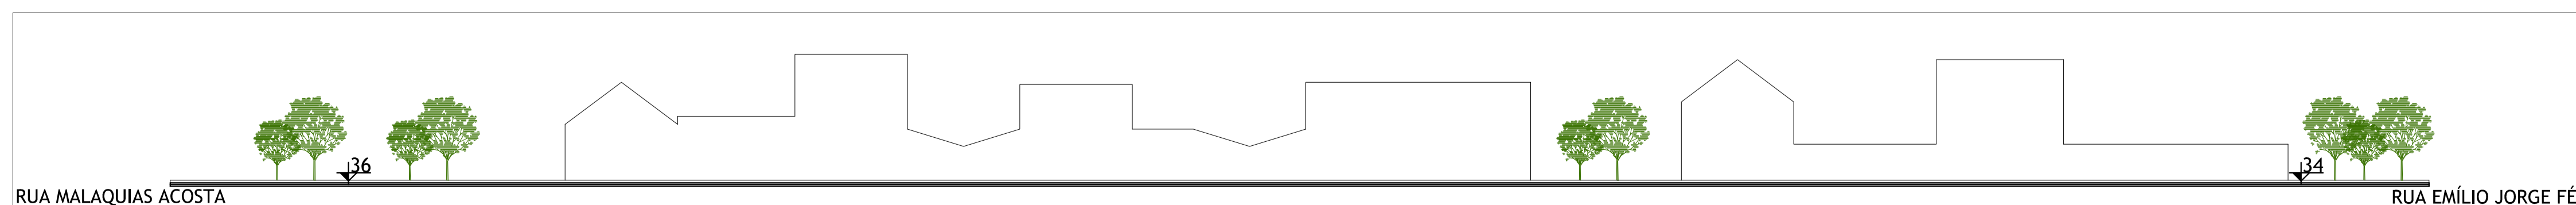

CORTE LONGITUDINAL  
RUA SARGENTO AÑAÑA  
ESC.: 1/250

| LEGENDA EXISTENTE     |   |   |
|-----------------------|---|---|
| Representação Gráfica | Tipo  | Características                             |
|                       | Vegetação Existente                             | Manter                                      |
|                       | Vegetação Existente                             | Remover                                     |
|                       | Poste de Rede Elétrica                          | Manter                                      |
|                       | Telefone Público                                | Manter                                      |
|                       | Forração com Grama                              | Manter                                      |
|                       | Passeio em Areia                                | Calçar                                      |
|                       | Faixa Carroçável                                | Pavimentar                                  |
|                       | Meio-Fio  | Manter                                      |
|                       | Pedra Irregular Existente Pav. Saibro Existente | Manter                                      |
| LEGENDA PROJETADO     |   |   |
| Representação Gráfica | Tipo  | Características                             |
|                       | Passeio em Concreto                             | Passeio em Concreto, 20MPa                  |
|                       | Meio-Fio de Concreto                            | Meio-Fio Pré-Moldado 12x15x30x100cm         |
|                       | Bloco de Concreto                               | Bloco de Concreto Tipo Unistein, 8cm, 35MPa |
|                       | Rampa de Acessibilidade                         | Concreto Não Estrutural, 5cm                |
|                       | Piso tátil de alerta                            | 25x25cm                                     |
|                       | Piso tátil direcional                           | 25x25cm                                     |
|                       | Meio-Fio tipo boca de lobo                      | Meio-Fio Pré-Moldado                        |

OBS: Todas as imagens são meramente ilustrativas.

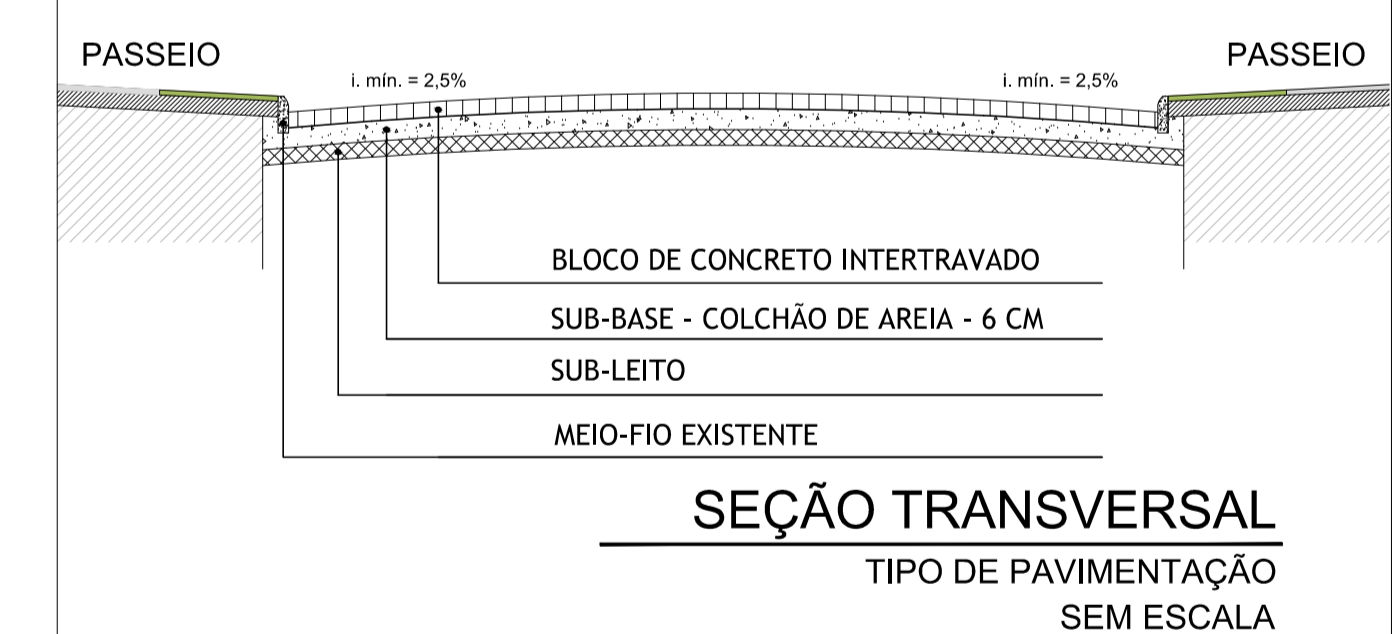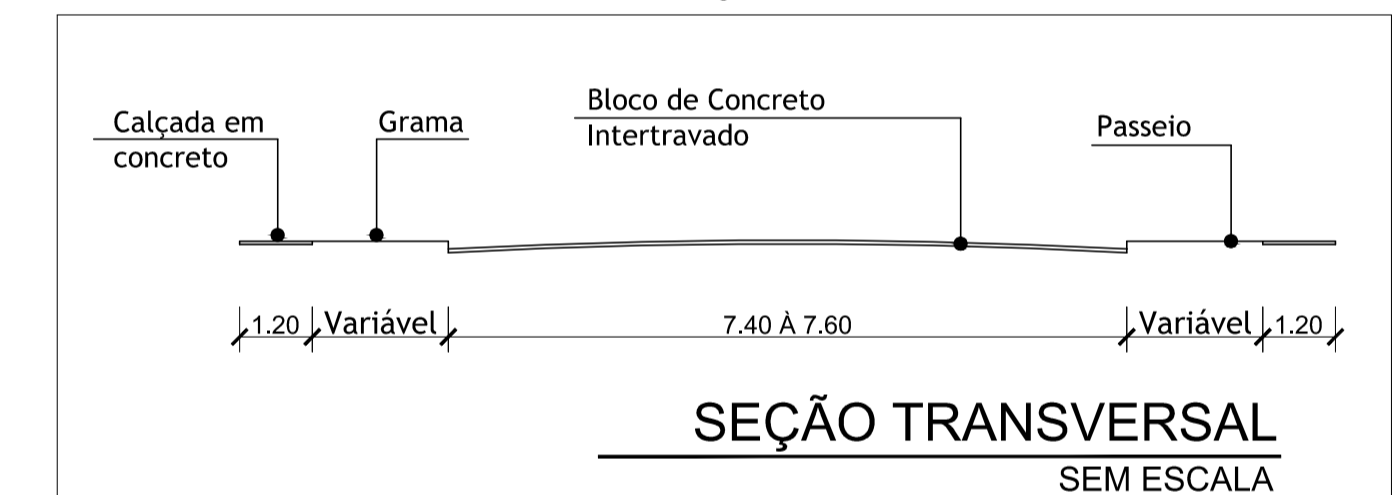

Prefeitura Municipal de Pedro Osório/RS  
Secretaria Municipal de Coordenação e Planejamento

Praça dos Ferrovários s/nº Centro, Pedro Osório/RS - CEP 96360-000  
Fone: 53 3255-1299 - Fax: 53 3255-1406  
E-mail: planejamento@pedroosorio.rs.gov.br

PROGRAMA: PLANEJAMENTO URBANO  
LOCAL: RUAS SARGENTO AÑAÑA, WILMAR AFONSO GARRES E LUIZ FÉLIX - BAIRRO PARAÍSO - PEDRO OSÓRIO/RS  
TIPO DE PROJETO: PAVIMENTAÇÃO EM VIAS DO BAIRRO PARAÍSO  
CARACTERÍSTICAS: P. BAIXAS RUA SARGENTO AÑAÑA

RESPONSÁVEL TEC.: ARQ. DIESCO LOPES - CAU RS A119164-0

ÁREA: 1.348,88m² ESCALA: 1/250 DATA: 05/2017 DESENHO: SABRINA ROCHA

02