




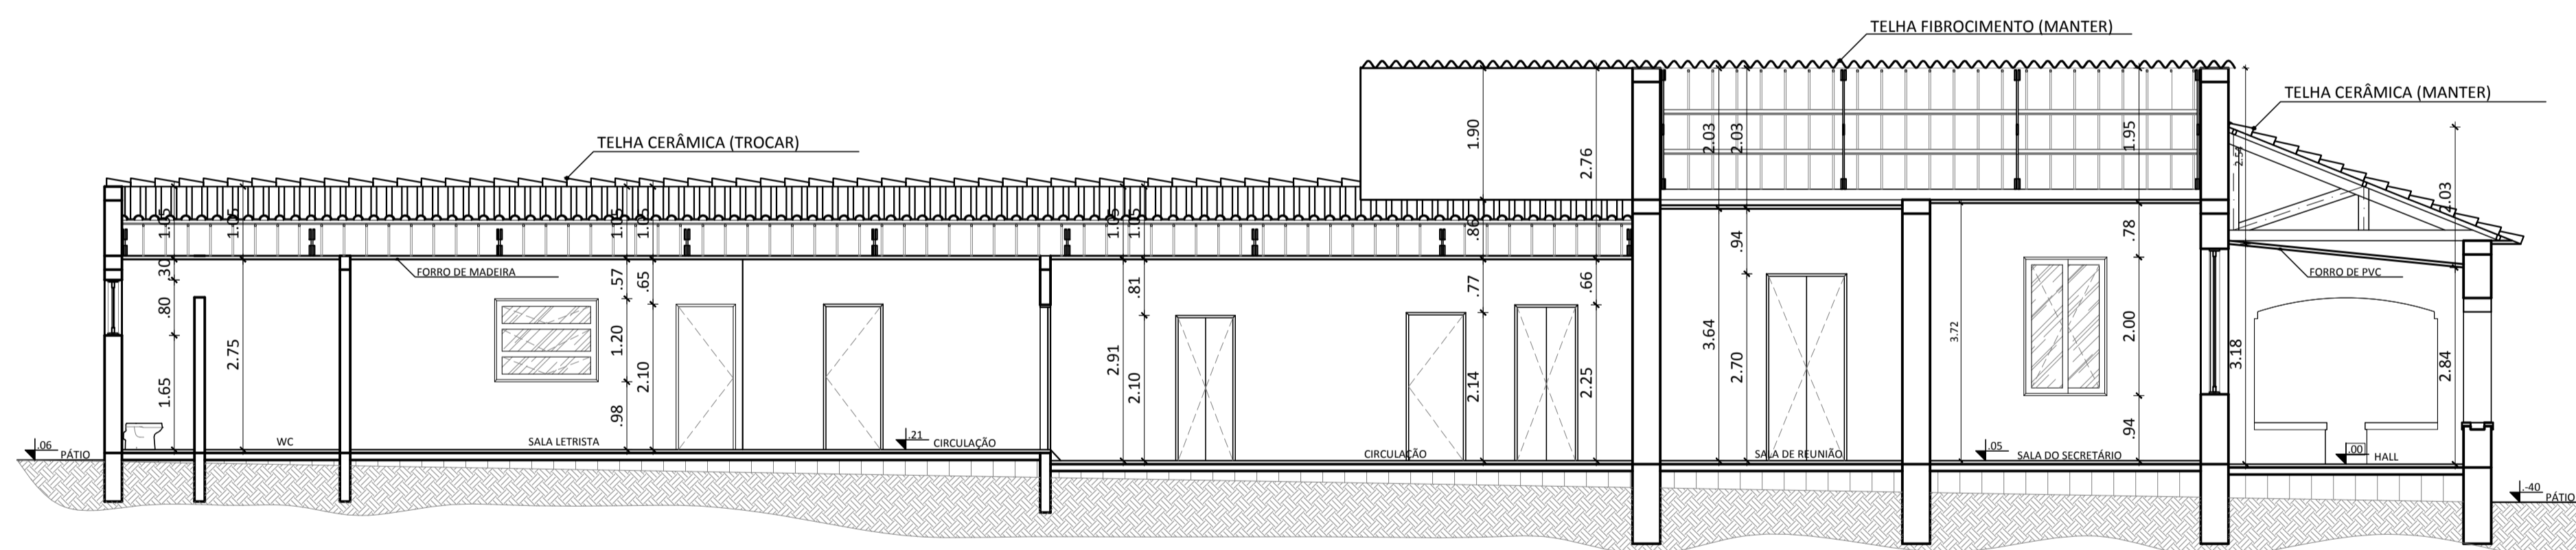

PLANTA BAIXA PAVTO. TÉRREO  
ESCALA: 1/75

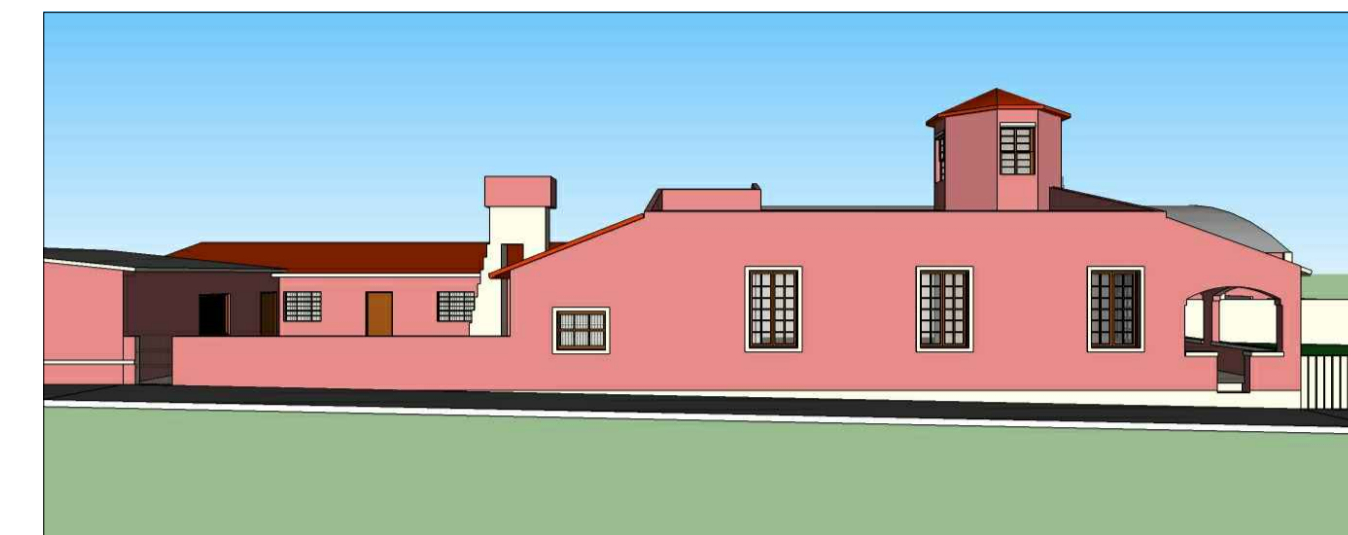

CORTE AA  
ESCALA: 1/75

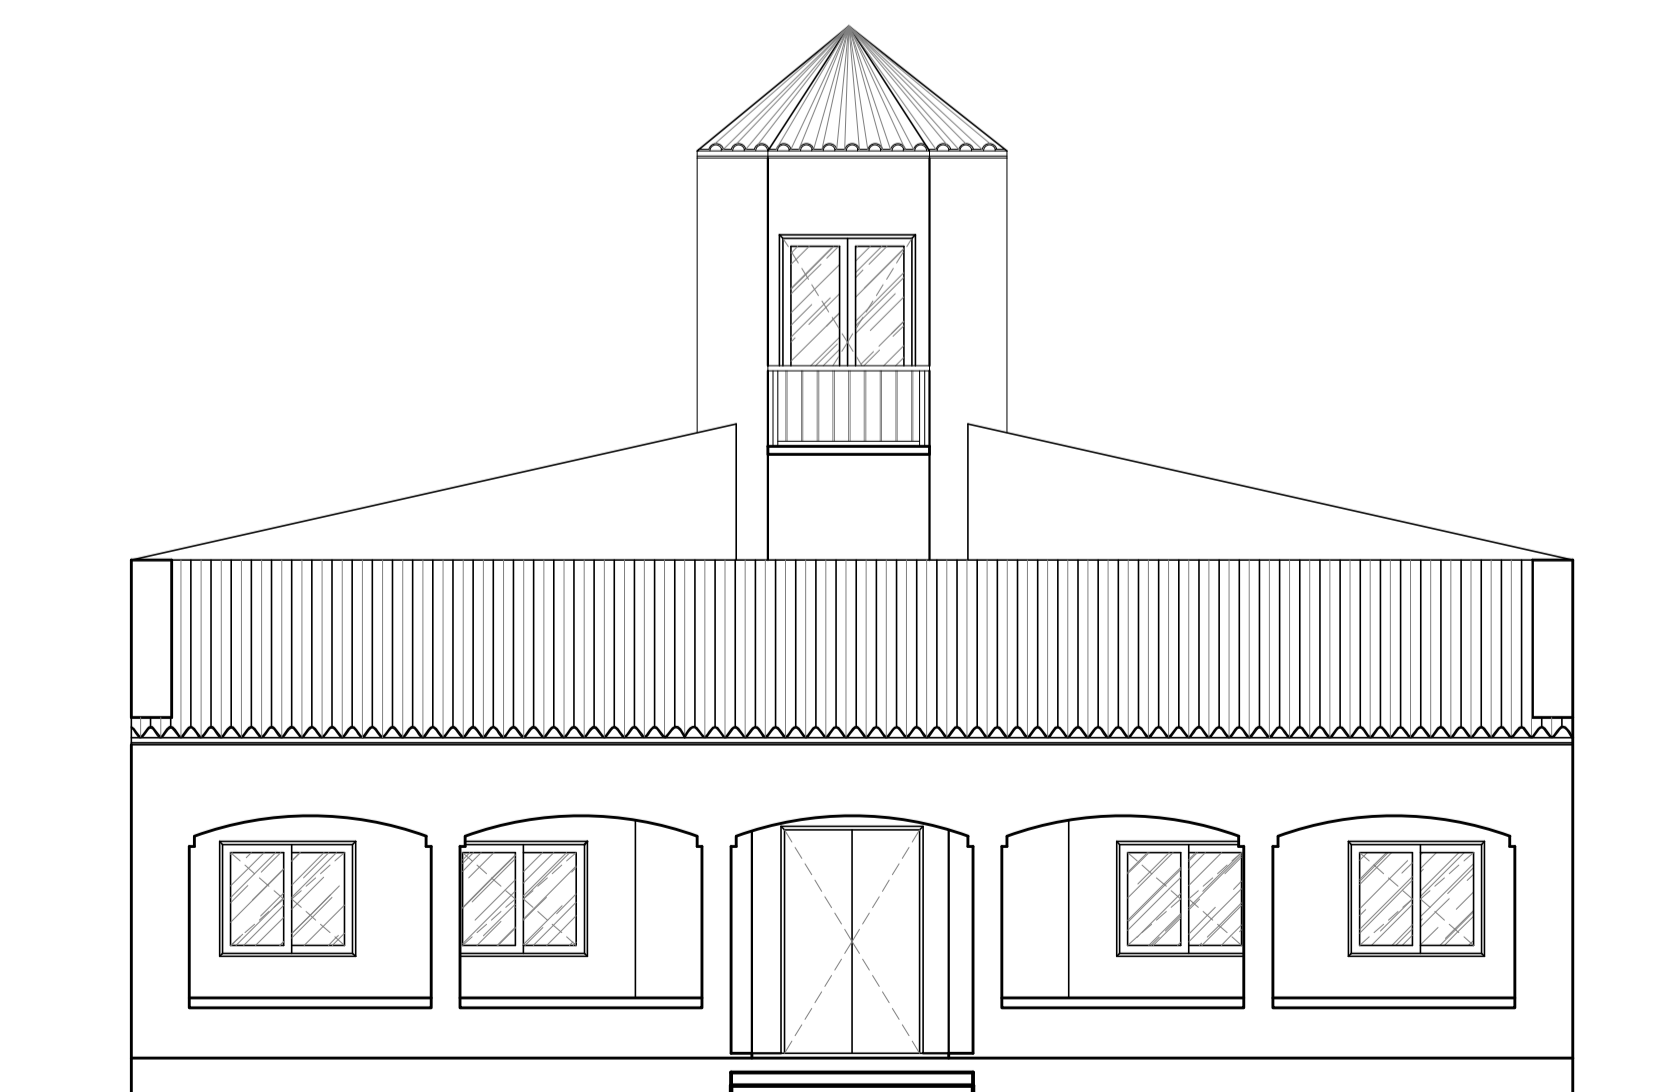

FACHADA SUDESTE  
ESCALA: 1/75



Prefeitura Municipal de Pedro Osório/RS  
Secretaria Municipal de Coordenação e Planejamento

Praça dos Ferrovários s/nº Centro, Pedro Osório/RS - CEP 96360-000  
Fone: 53 3255-1299 - Fax: 53 3255-1406  
E-mail: gabinetepmo@gmail.com

LOCAL: RUA MAXIMINIANO TUPINAMBÁ DA COSTA/  
BAIRRO CENTRO/PEDRO OSÓRIO-RS

REF.:

TIPO DE PROJETO: REFORMA SEC. DE EDUCAÇÃO  
CARACTERÍSTICAS: PL. BAIXA CORTE E FACHADA  
RESPONSÁVEL TÉCNICO: ARQ. MILTON MARCOLIN - CAU RS A21132-0

SECRETÁRIO: JOÃO CARLO OLIVEIRA  
EQUIPE DE PROJETO: ARQ. MILTON MARCOLIN - CAU RS A21132-0  
ARQ. DIESCO LOPES - CAU RS A119164-0

02

ÁREA: 172,25m² ESCALA: 1/50 DATA: 11/2017 DESENHO: SABRINA ROCHA