


PLANTA BAIXA

ESC.:1/200

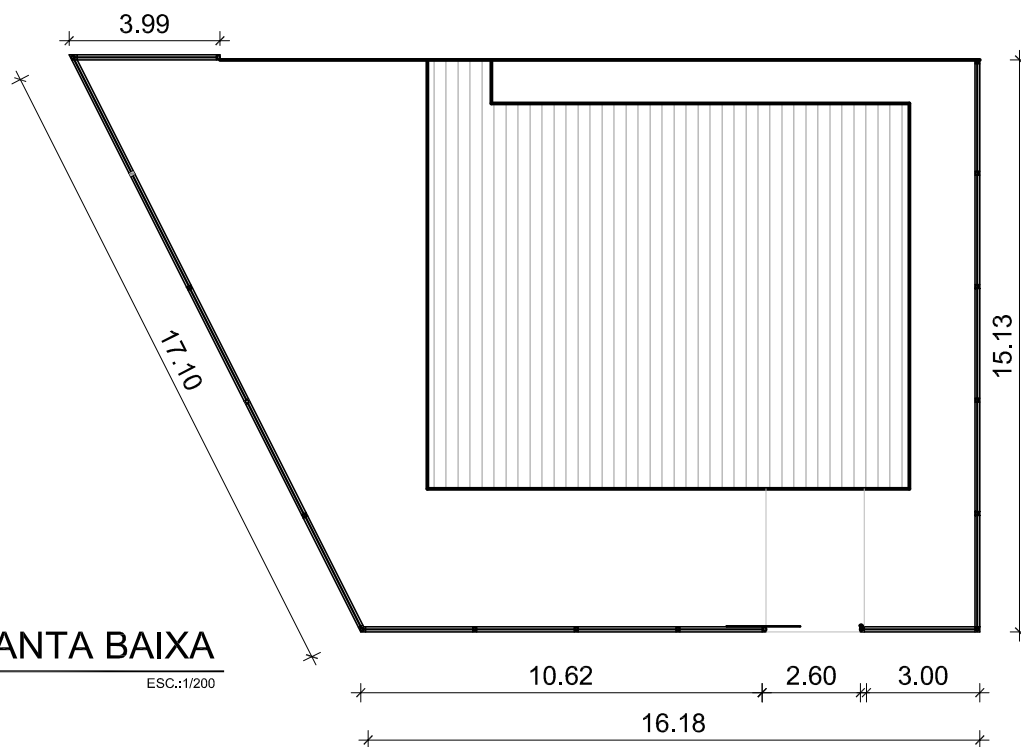

FACHADA

ESC.:1/200



Prefeitura Municipal de Pedro Osório/RS

Secretaria Municipal de Coordenação e Planejamento

Praça dos Ferroviários s/ nº Centro, Pedro
Osório/RS - CEP 96360-000
Fone: 53 3255-1299 - Fax: 53 3255-1406
E-mail: gabinetepmpo@pedroosorio.rs.gov.br

PROGRAMA: SECRETARIA DE SAÚDE

REF.:

LOCAL: FARMÁCIA MUNICIPAL

TIPO DE PROJETO: CERCAMENTO FARMÁCIA MUNICIPAL

CARACTERÍSTICAS: PLANTA BAIXA E FACHADA

RESPONSÁVEL TÉCN.: ARQ. DIESCO LOPES - CAU RS A119164-0

SECRETÁRIO JOÃO CARLO BARBOSA OLIVEIRA

EQUIPE DE PROJETO ARQ. MILTON MARCOLIN - CAU RS A21132-0

CAROLINA FURTADO
SABRINA ROCHA

01

ÁREA:

ESCALA: 1/125

DATA: 12/2017

DES.: DIESCO LOPES