


FACHADA

ESC.:1/125

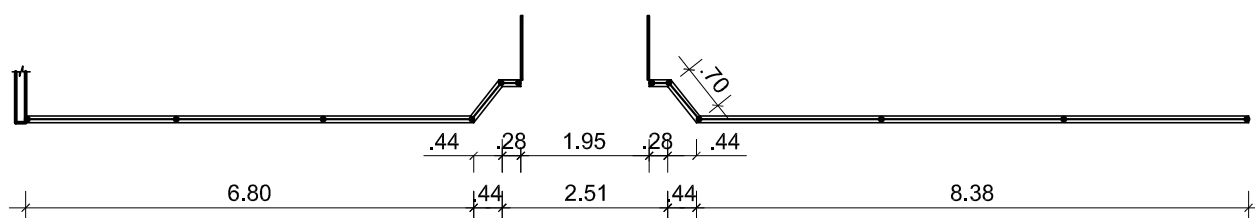

PLANTA BAIXA

ESC.:1/125



Prefeitura Municipal de Pedro Osório/RS Secretaria Municipal de Coordenação e Planejamento

Praça dos Ferroviários s/ nº Centro, Pedro
Osório/RS - CEP 96360-000
Fone: 53 3255-1299 - Fax: 53 3255-1406
E-mail: gabinetepmo@pedroosorio.rs.gov.br

PROGRAMA:	SECRETÁRIA DE SAÚDE	REF.:	
LOCAL:	SECRETÁRIA DE SAÚDE		
TIPO DE PROJETO:	CERCAMENTO SECRETÁRIA DE SAÚDE	<h1>01</h1>	
CARACTERÍSTICAS:	PLANTA BAIXA E FACHADA		
RESPONSÁVEL TÉCNICO:	ARQ. DIESCO LOPES - CAU RS A119164-0		
SECRETÁRIO	JOÃO CARLO BARBOSA OLIVEIRA		
EQUIPE DE PROJETO	ARQ. MILTON MARCOLIN - CAU RS A21132-0 CAROLINA FURTADO SABRINA ROCHA		
ÁREA:	ESCALA: 1/125	DATA: 12/2017	DES.: DIESCO LOPES