


LEGENDA EXISTENTE/RETIRAR		
Representação Gráfica	Tipo	Características
	Piso cimentado Área= 361,71m²	A demolir
	Piso concreto - Bloket Área= 202,80m²	A demolir
	Piso ladrilho hidráulico Área= 263,00m²	A demolir
	Piso Pedra portuguesa Área= 363,00m²	A demolir
	Salbro Área= 1.127,49m²	Existente
	Luminária existente	Relocar
	Canteiros existente	Existente
	Poste iluminação pública	Existente

OBS: Todas as imagens são meramente ilustrativas.

CANTEIROS TRECHO 02  
Esc. 1/125

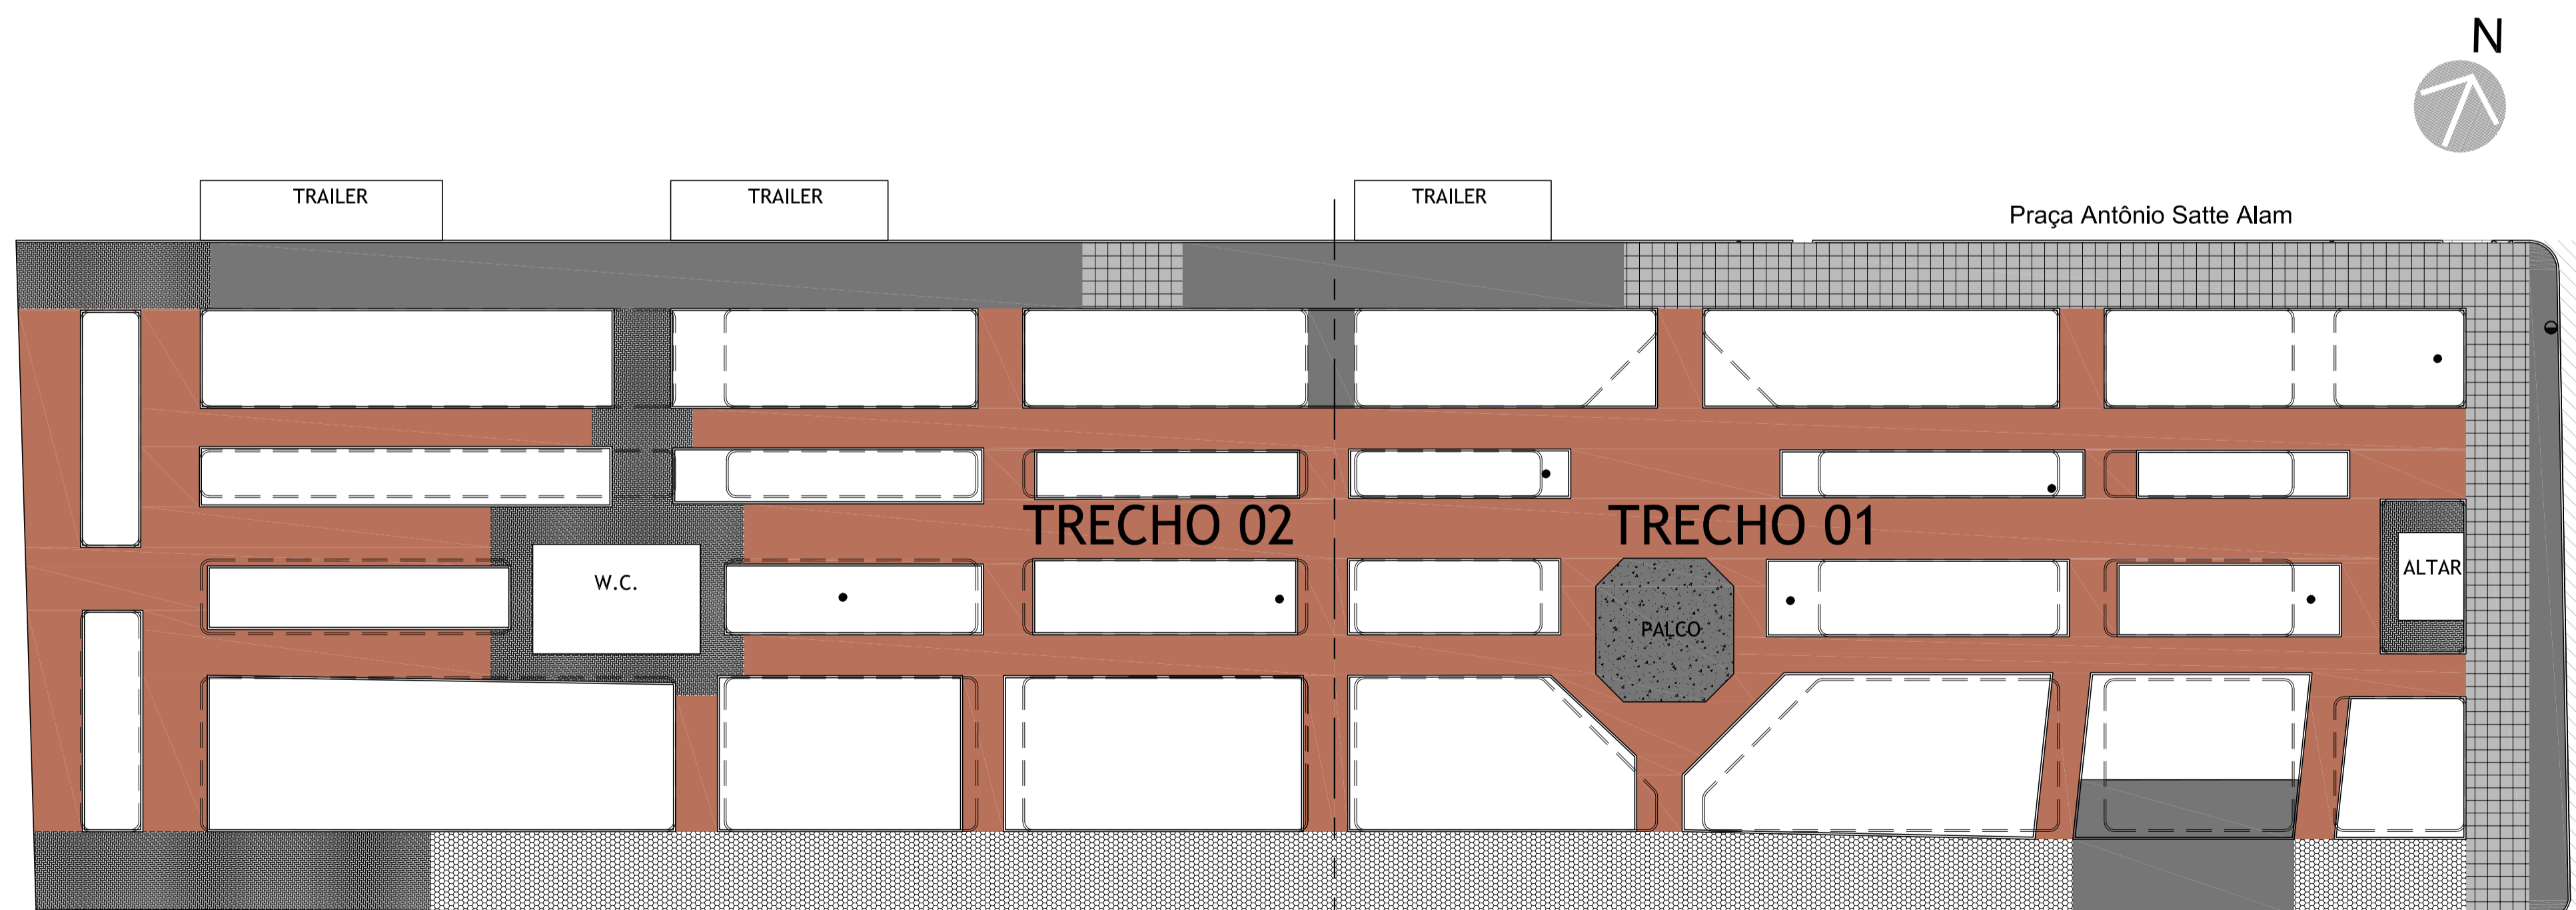

Praça Antônio Satte Alam

Área interna : 3.155.74 m²  
Área c/passeio : 4.305.23m²

CANTEIROS EXISTENTES E PROJETADOS  
Esc. 1/250



Prefeitura Municipal de Pedro Osório/RS  
Secretaria Municipal de Coordenação e Planejamento

Praça dos Ferrovários s/ nº Centro, Pedro Osório/RS - CEP 96360-000  
Fone: 53 3255-1299 - Fax: 53 3255-1406  
E-mail: planejamento@pedrosoorio.rs.gov.br

PROGRAMA: MINISTÉRIO DO TURISMO  
REVITALIZAÇÃO PÇA ANTÔNIO SATTE ALAM  
LOCAL: BAIRRO CENTRO - PEDRO OSÓRIO

TIPO DE PROJETO: URBANÍSTICO - REVITALIZAÇÃO  
CARACTERÍSTICAS: PLANTA BAIXA - PAVIMENTAÇÃO EXISTENTE  
RESPONSÁVEL TÉCNICO: ARQ. MILTON MARCOLIN - CAU RS A21132-0  
SECRETÁRIA: ARQ. MIRIAM R. GONÇALVES - CAU RS A56282-3  
EQUIPE DE PROJETO: ARQ. MARCIO POERSCH - CAU RS A80622-6  
ARQ. CARINA BAST - CAU RS A83121-2  
ARQ. ANDERSON P. AIRES - CAU RS A101162-6

ÁREA: 4.305,23m² ESCALA: 1/250 DATA: 01/2015 DES.: Carina Bast  
Anderson P. Aires

04