


PLANTA BAIXA COTADA

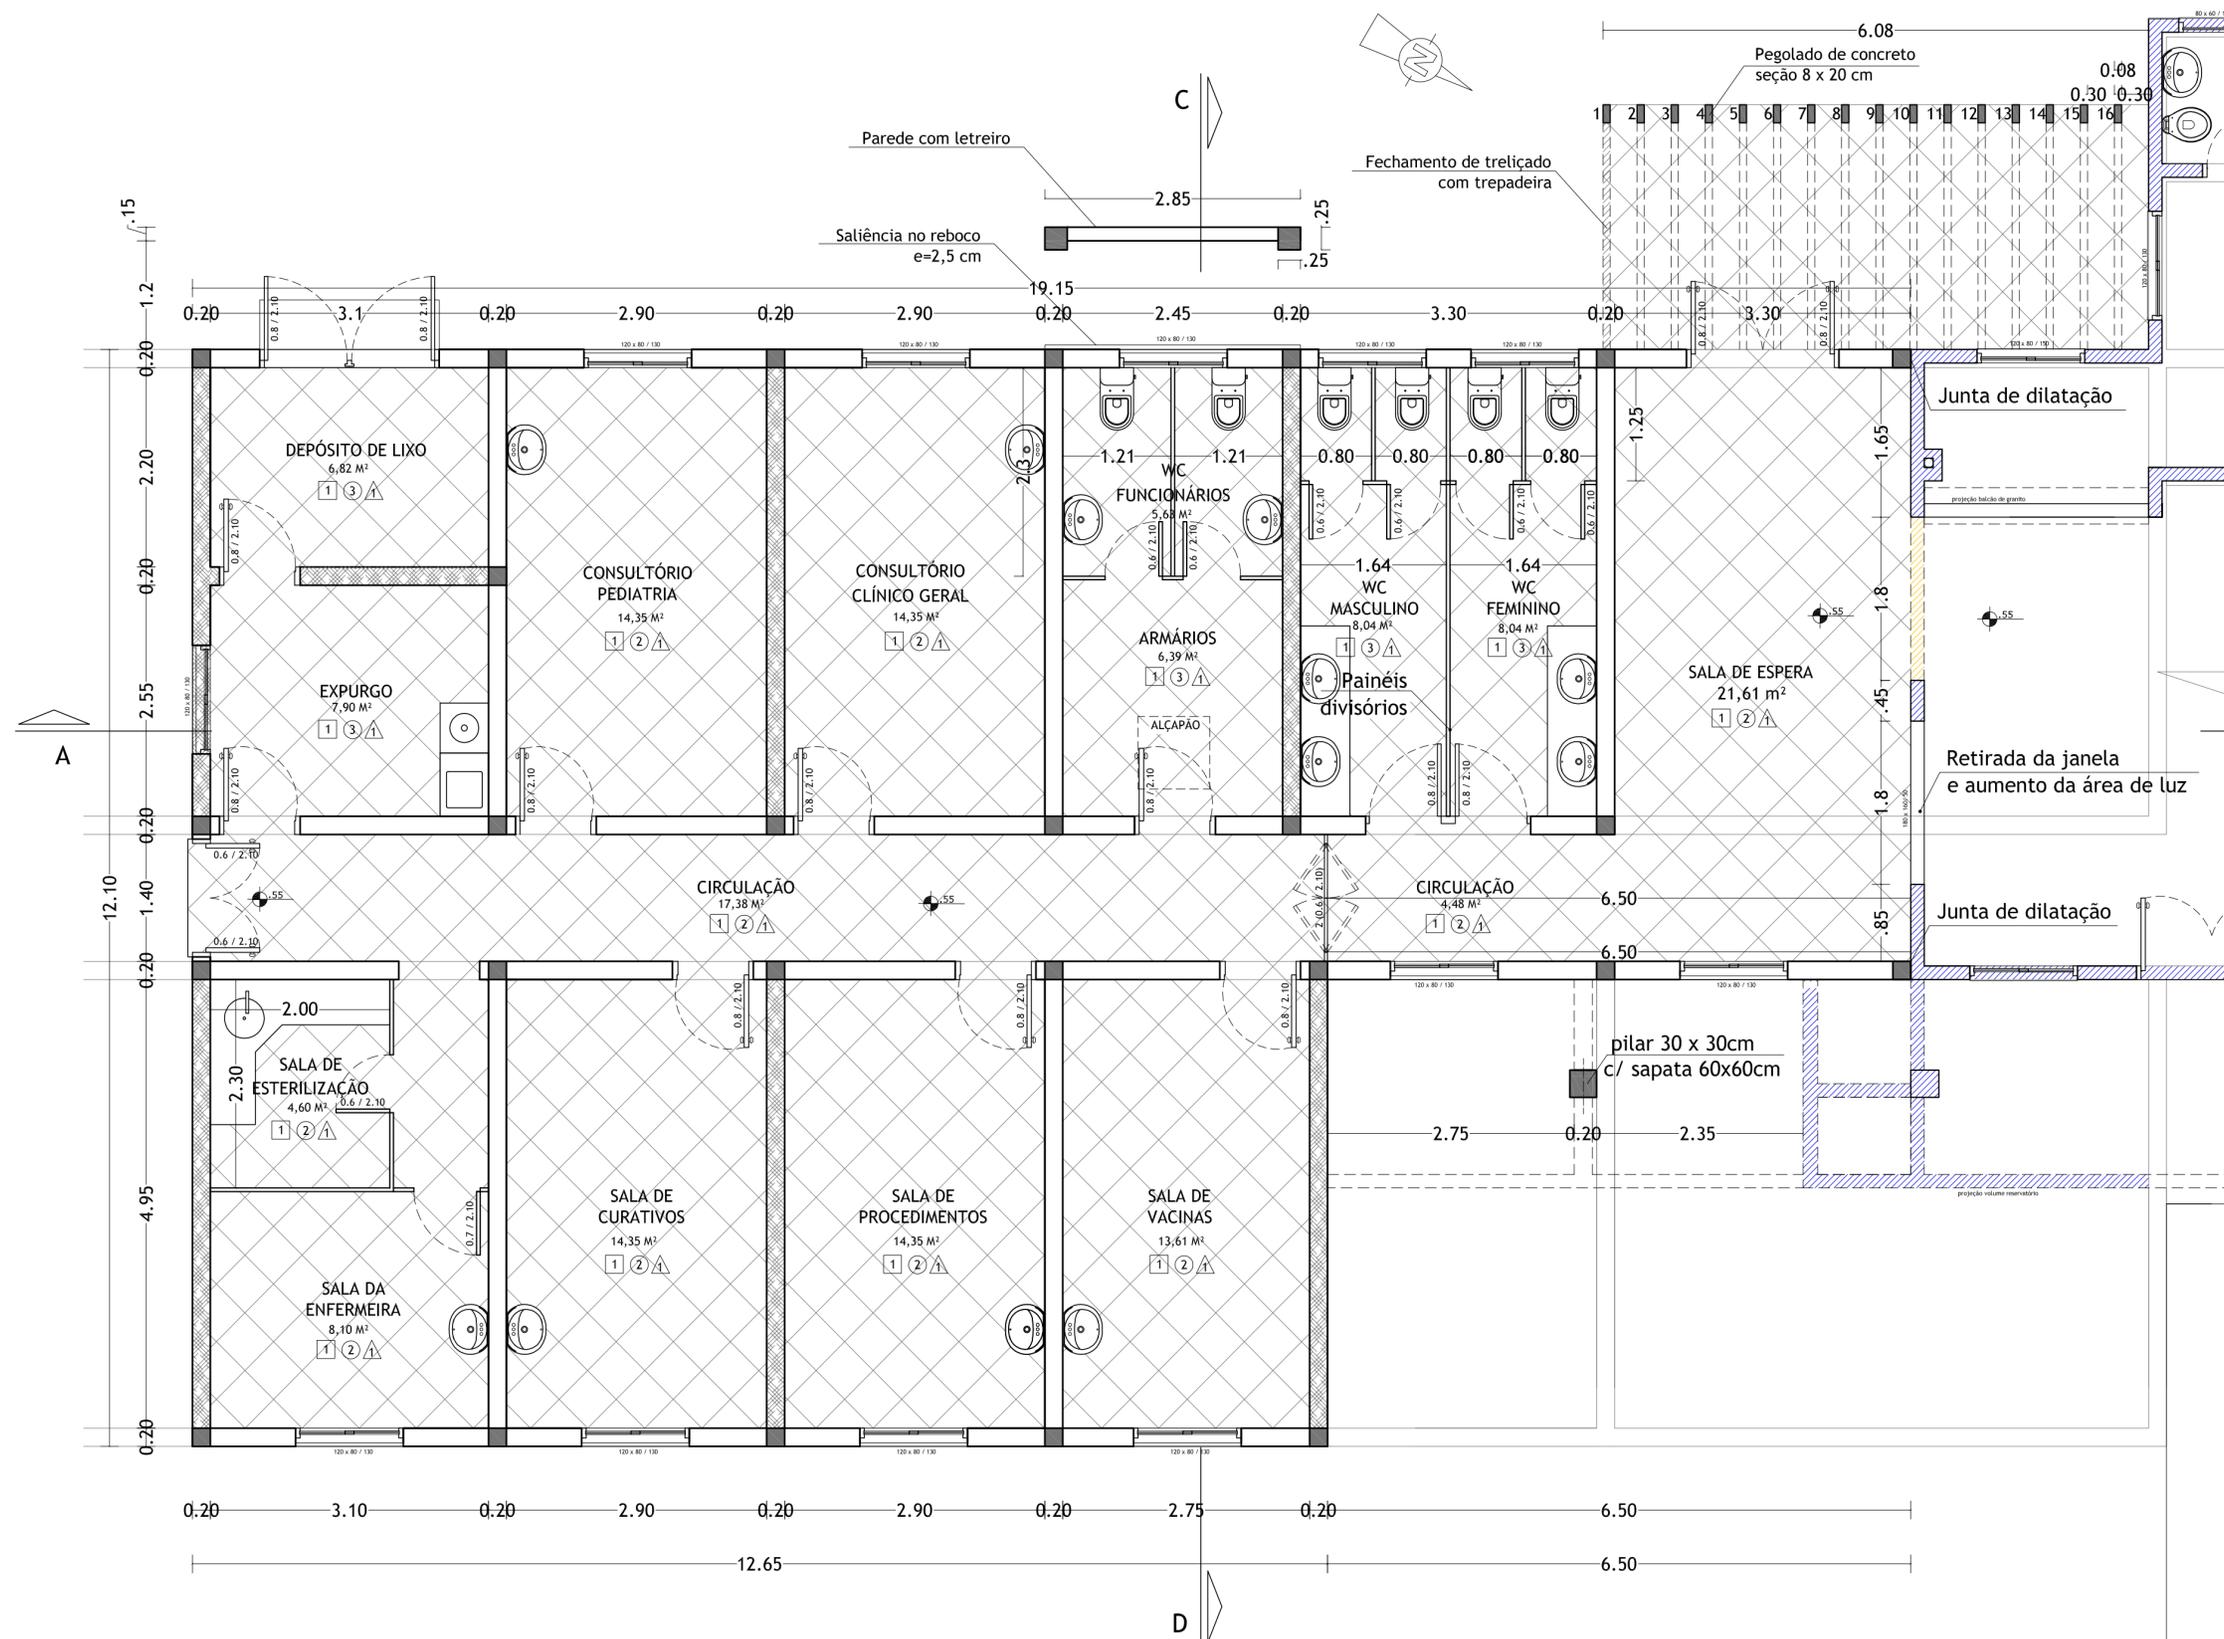

Legenda de acabamentos

PISO

1. Revestimento cerâmico PEI 4 45x45 cm

PAREDE

1. Alvenaria pintada com tinta látex PVA.
2. Revestimento cerâmico 30 x 30 até a altura de 1,50m arrematado com lajota colorida em todas paredes e tinta látex PVA acima de 1,50 até o teto.
3. Revestimento cerâmico 30 x 30 até o teto.

TETO

1. Laje pintada com tinta látex PVA branca
2. Forro de PVC

Legenda de acabamentos

Existente

A demolir

Parede com necessidade de fundação



Prefeitura Municipal de Pedro Osório - RS
 Secretaria Municipal de Planejamento,
 Desenvolvimento Econômico e Projetos
 Praça dos Ferroviantos s/ nº Centro, Pedro Osório/RS - CEP 96 360 000
 Fones: 53 3255 1299 - Fax 53 32551406
 E-mail:gabinetempmpo@gmail.com



PROJETO/RECURSO:	CONSTRUÇÃO DE UNIDADE BÁSICA DE SAÚDE MINISTÉRIO DA SAÚDE / FUNDO NACIONAL DA SAÚDE	REF.:
LOCAL:	BAIRRO BRASÍLIA - PEDRO OSÓRIO	
TIPO DE PROJETO:	PLANTA BAIXA COTADA	
COORDENADORA:	ARQ. MIRIAM R. QUEVEDO - CREA RS 140904	03
EQUIPE DE PROJETO:	ARQ. MILTON MARCOLIN - CREA RS 82906 ARQ. VINÍCIUS FERNANDES - CREA RS 156311 ARQ. ALINE RICARDI - CREA RS 153520	
ÁREA:	198,30 m ²	
ESCALA:	1:50	DATA:
		05/2012
DES: Aline Ricardi / Vinícius Fernandes		