


CORTE A A'

ESCALA 1/50

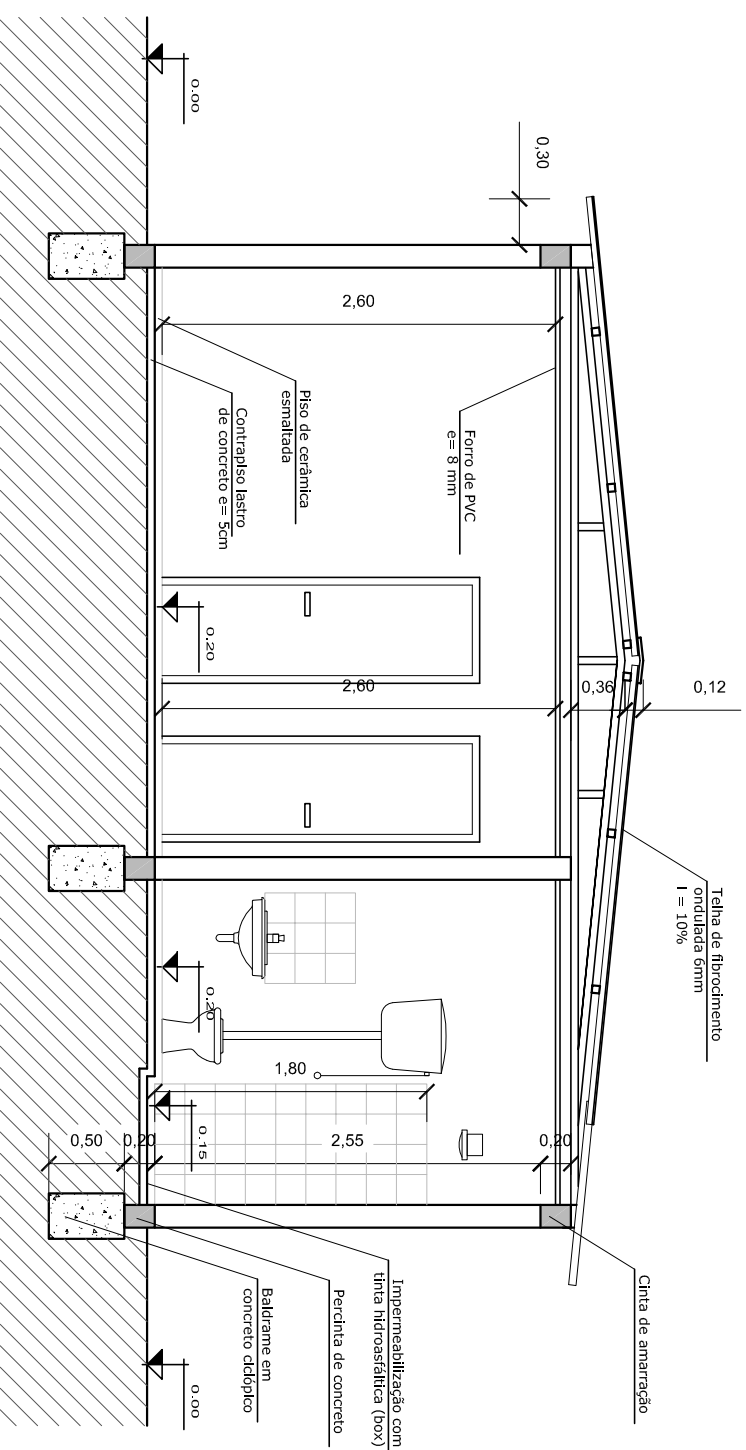

CORTE B B'

ESCALA 1/50



Prefeitura Municipal de Pedro Osório - RS

Secretaria Municipal de Planejamento,
Desenvolvimento Econômico e Projetos
Praça dos Ferrovilões s/nº Centro, Pedro Osório/RS - CEP 96 360 000
Fones: 53 3255 1299 - Fax 53 32551406
E-mail: gabrielaepmpoc@gmail.com



PROGRAMA: PPI/INTERVENÇÕES EM

FAVELAS-UAS-PROVISÃO HABITACIONAL

CONTRATO CAIXA: 0346619-81/2010

LOCAL: PEDRO OSÓRIO

TIPO DE PROJETO: CONSTRUÇÃO DE 21 RESIDÊNCIAS

CARACTERÍSTICAS: CORTES

EQUIPE DE PROJETO

COORDENADORA:

ARQ. MIRIAM R. QUEVEDO - CREA RS 140904
ARQ. MILTON MARCOLIN - CREA RS 82906
ARQ. VINÍCIUS FERNANDES - CREA RS 156311
ARQ. ALINE RICARDI - CREA RS 153520

REF.:

05

ÁREA:

ESCALA: INDICADA

DATA:

01/02/2011

DES.: ALINE RICARDI