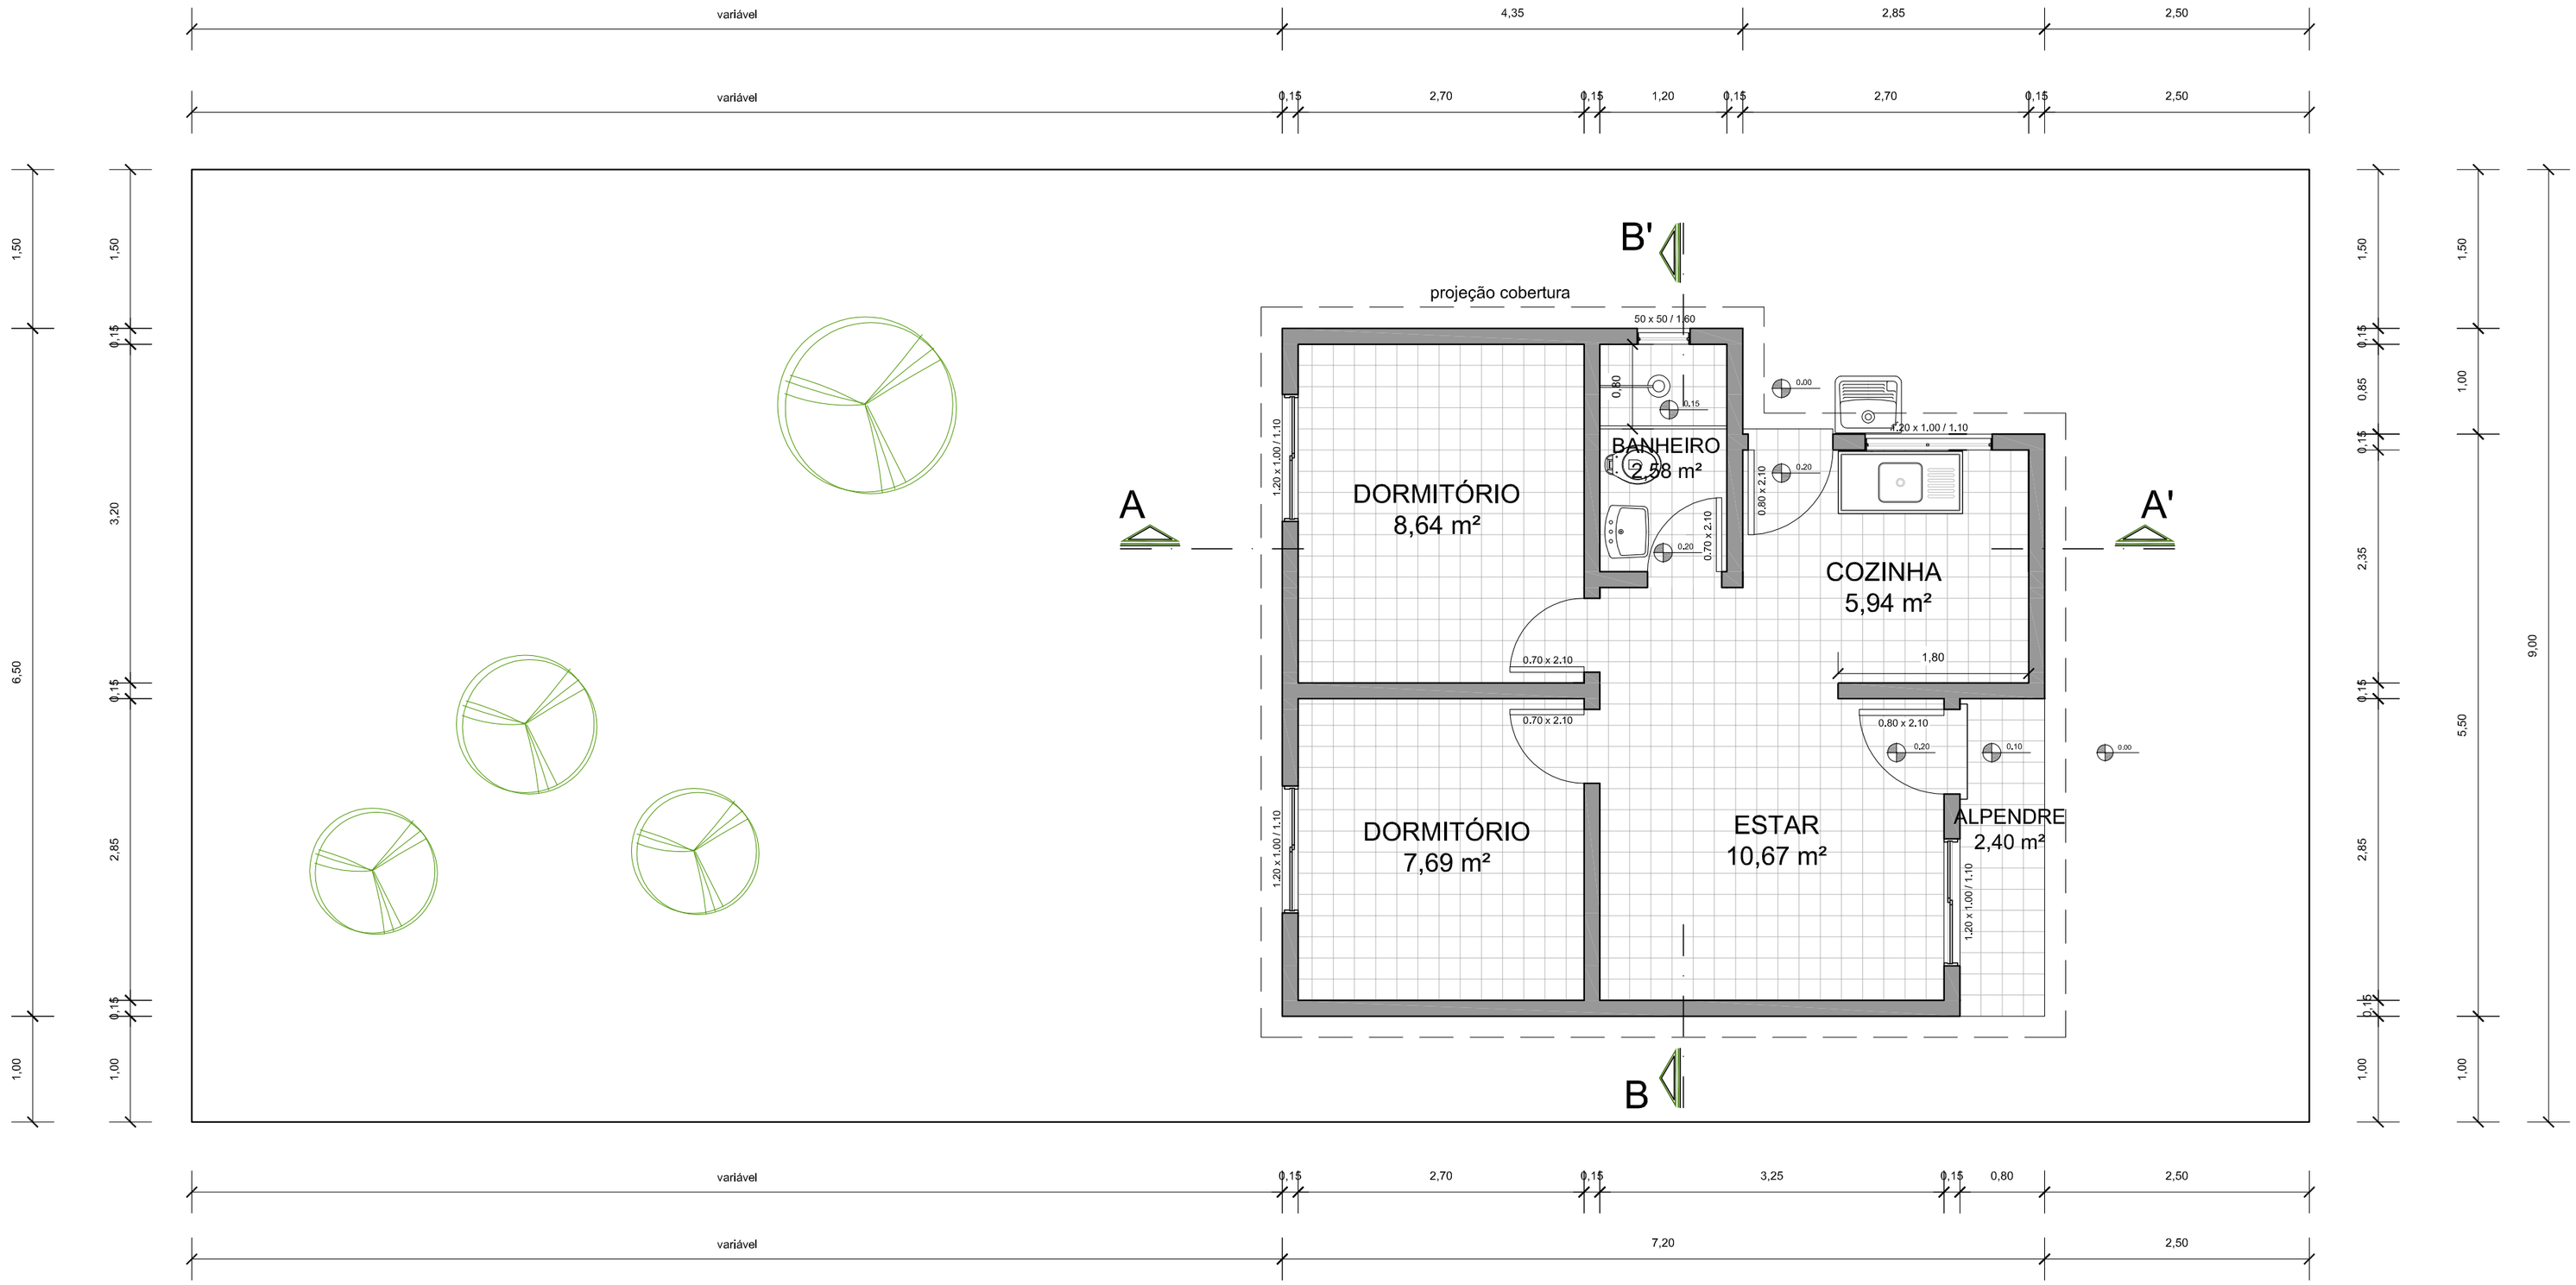


# PLANTA BAIXA COTADA

ESCALA 1/50

HABITAÇÃO POPULAR
Comprimento e
Testada Variáveis
Área construída 43,95 m²


Prefeitura Municipal de Pedro Osório - RS
Secretaria Municipal de Planejamento,
Desenvolvimento Econômico e Projetos
Praça dos Ferroviários s/ nº Centro, Pedro Osório/RS - CEP 96 360 000
Fones: 53 3255 1299 - Fax 53 32551406
E-mail:gabinetepmpo@gmail.com


JUNTOS FAZENDO MAIS

| | | |
|---|---|---|
| PROGRAMA: | PPI/INTERVENÇÕES EM FAVELAS-UAS-PROVISÃO HABITACIONAL<br>CONTRATO CAIXA: 0346619-81/2010 | REF.: |
| LOCAL: | PEDRO OSÓRIO | |
| TIPO DE PROJETO: | CONSTRUÇÃO DE 21 RESIDÊNCIAS | 02 |
| CARACTERÍSTICAS: | PLANTA BAIXA COTADA | |
| EQUIPE DE PROJETO COORDENADORA: | ARQ. MIRIAM R. QUEVEDO - CREA RS 140904<br>ARQ. MILTON MARCOLIN - CREA RS 82906<br>ARQ. VINÍCIUS FERNANDES - CREA RS 156311<br>ARQ. ALINE RICARDI - CREA RS 153520 | |

| | | | | |
|---|---|---|---|---|
| ÁREA: | ESCALA: INDICADA | DATA: 01/02/2011 | DES.: ALINE RICARDI | |