
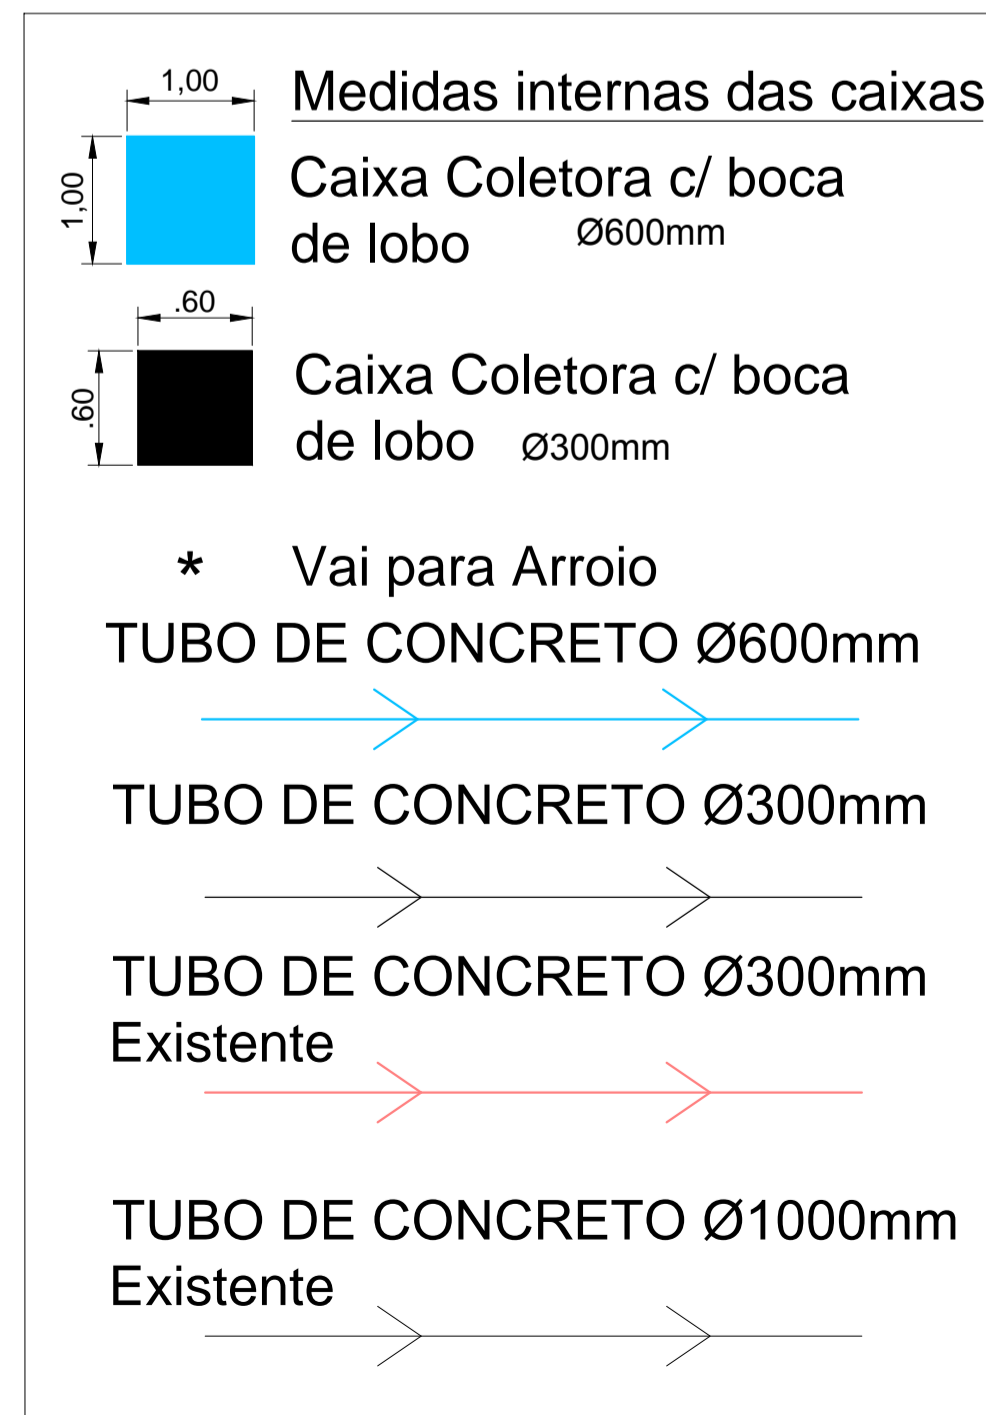
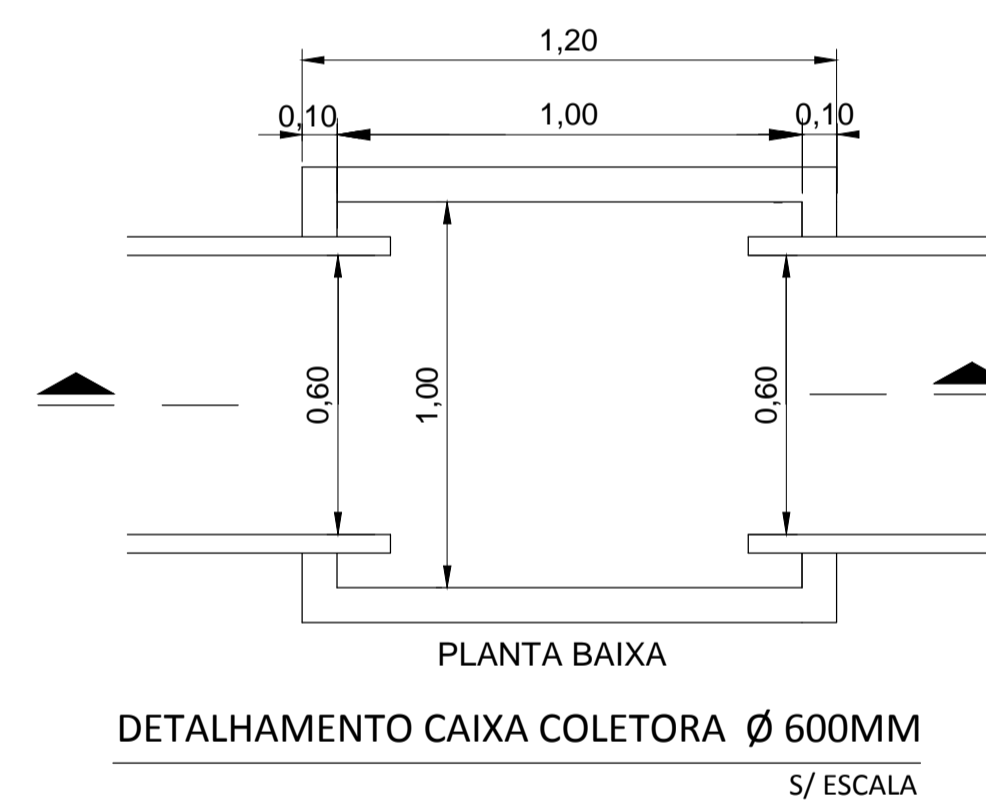
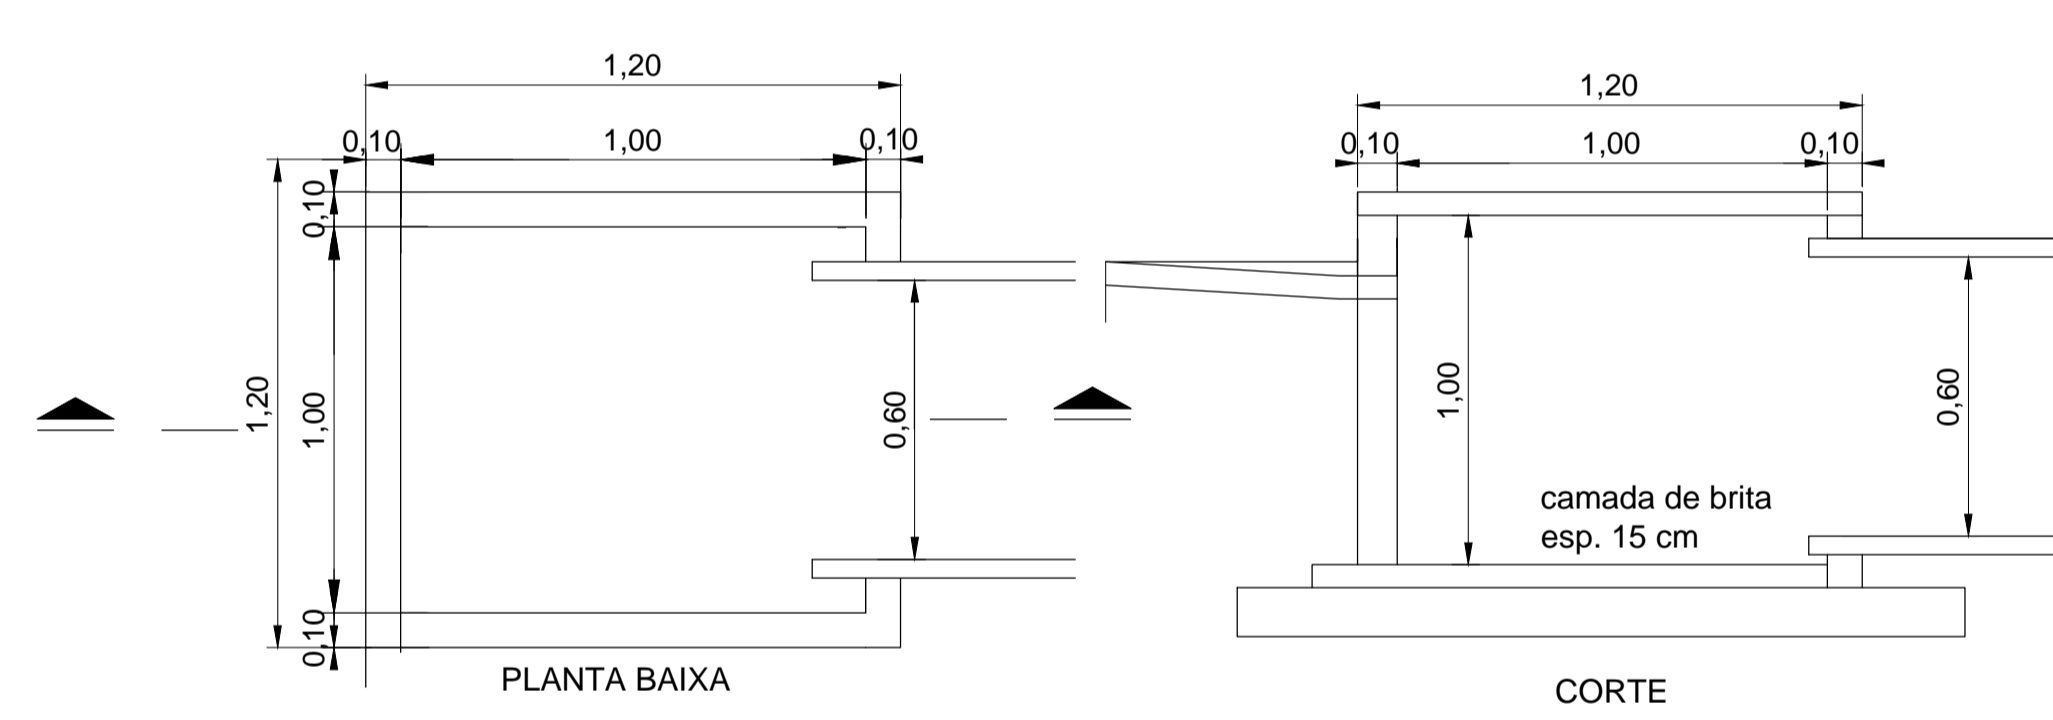
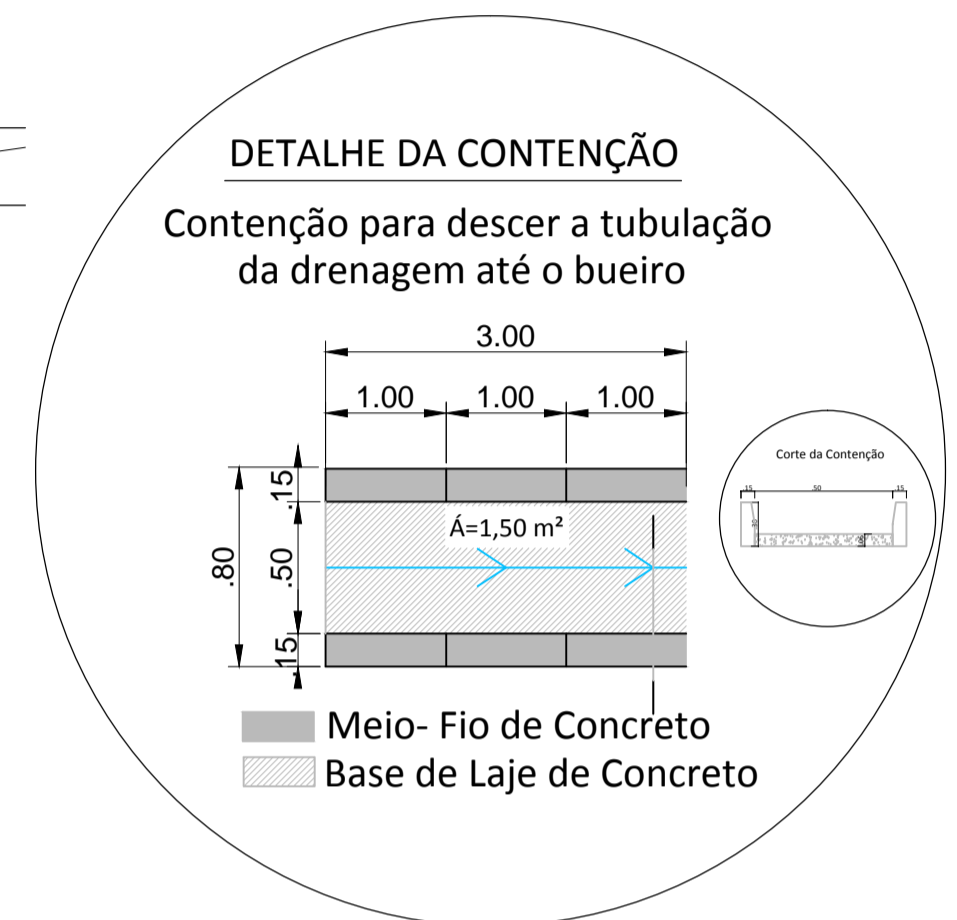
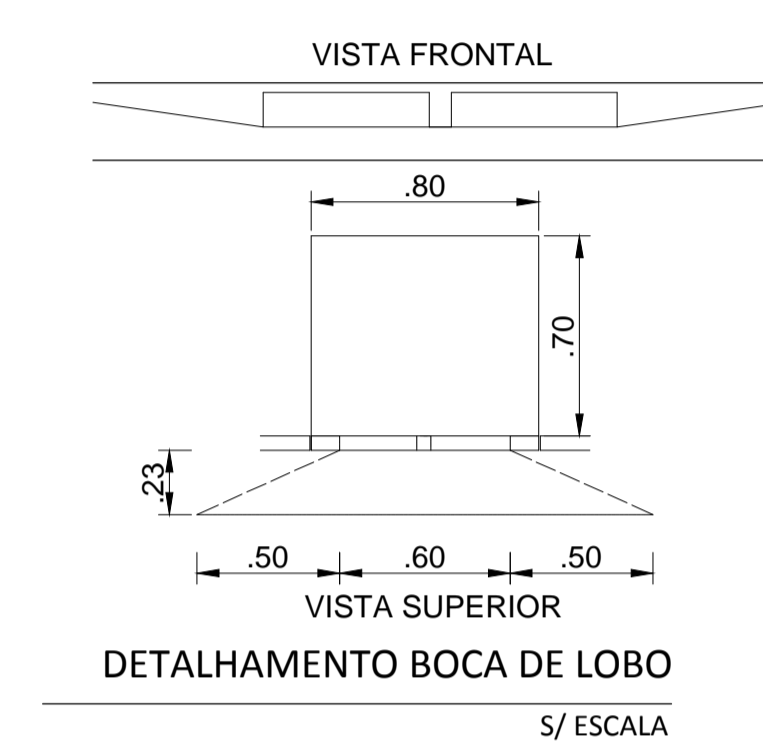
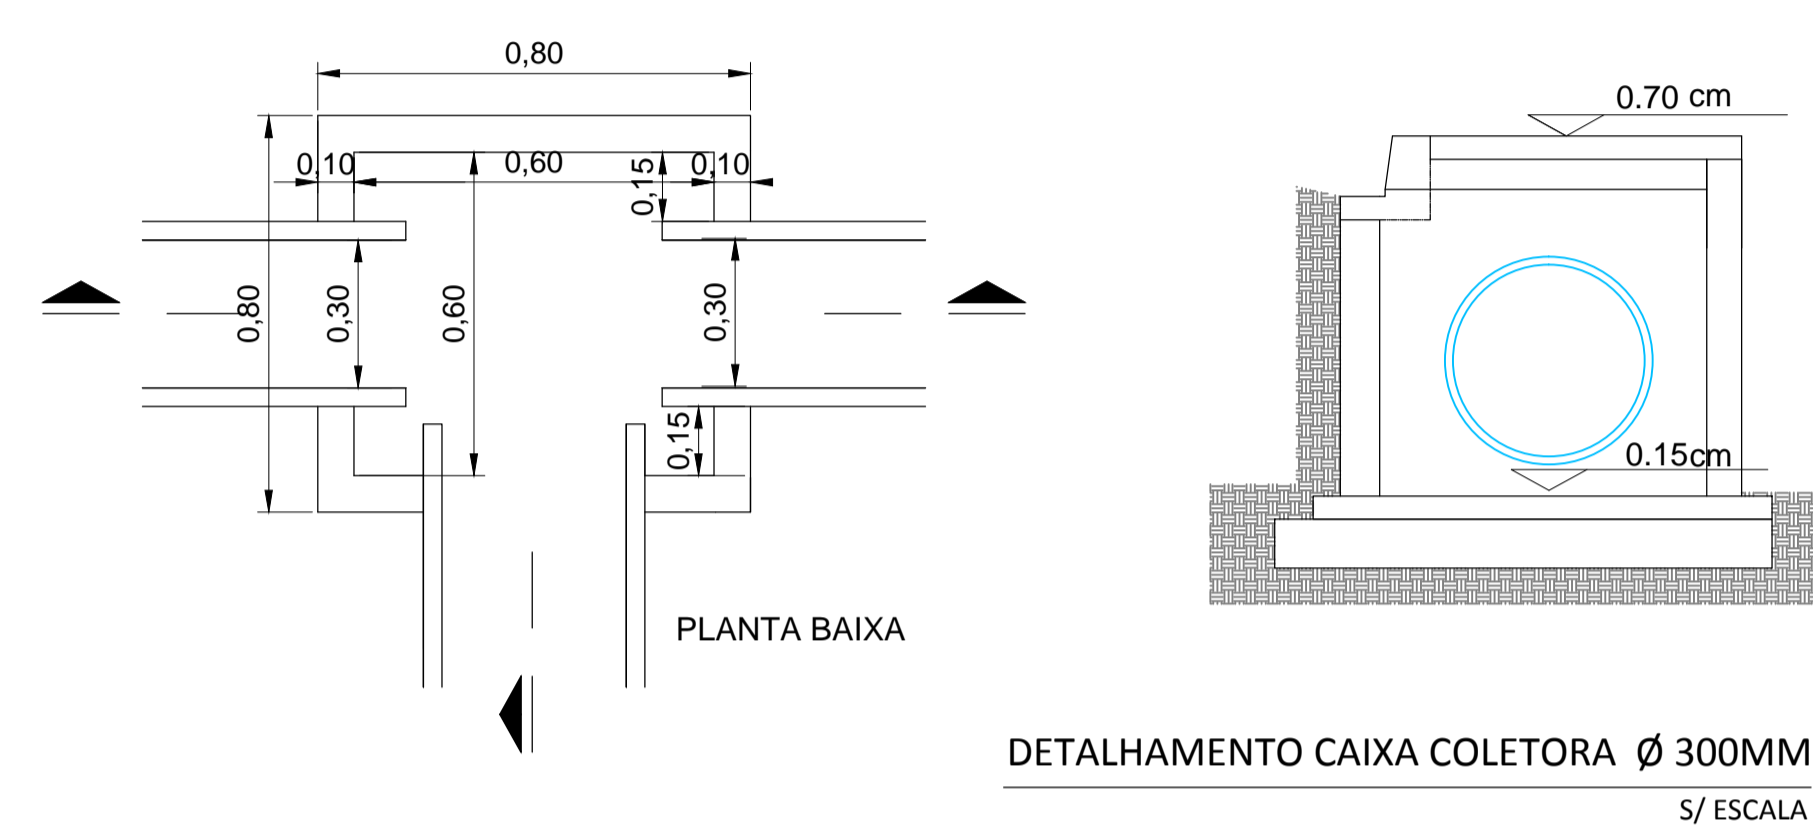
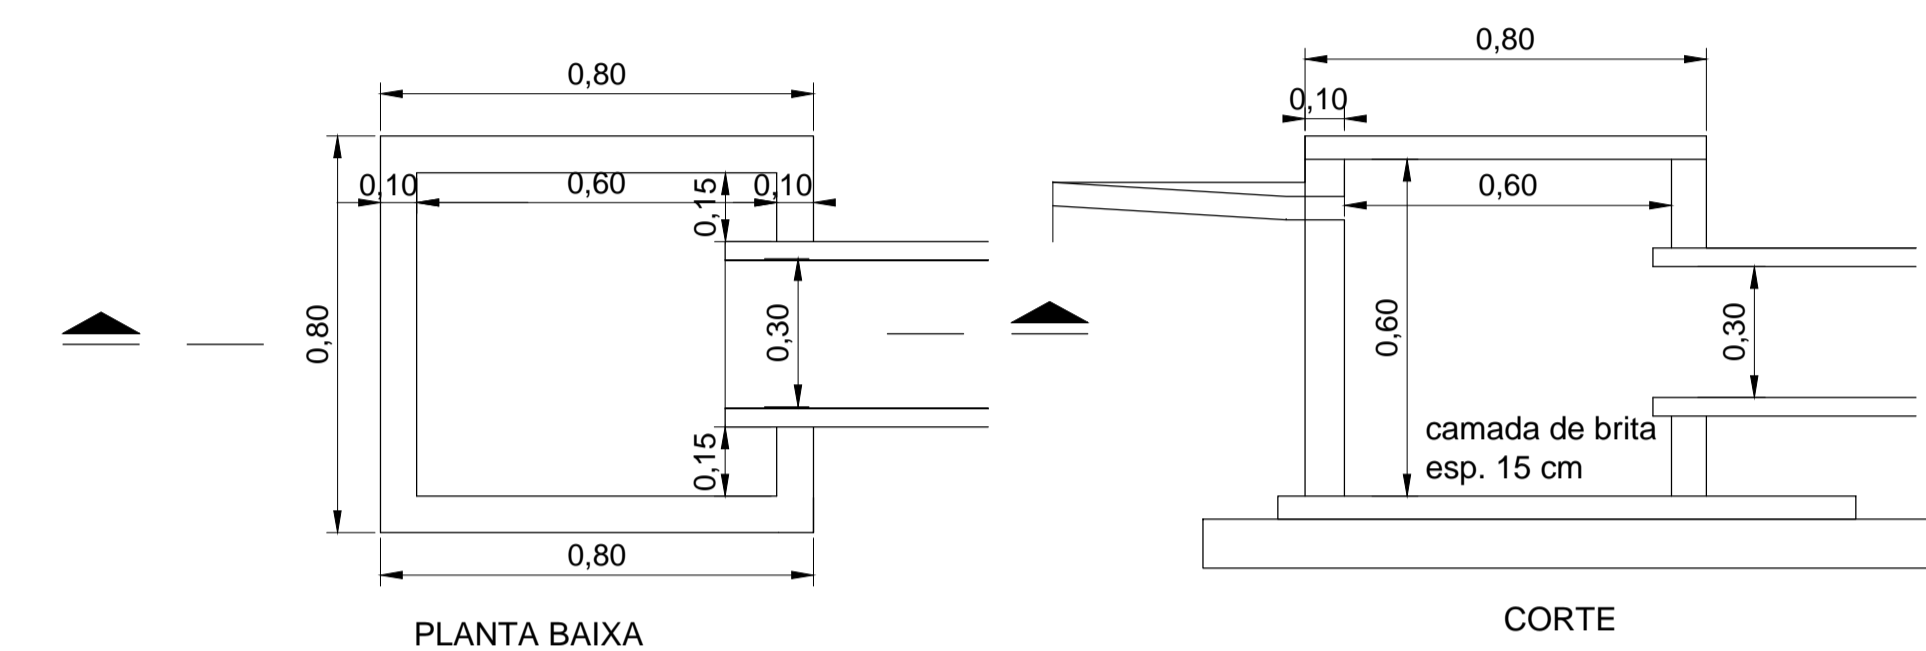


RUA EMÍLIO JORGE FELIX- DRENAGEM PROJETADA

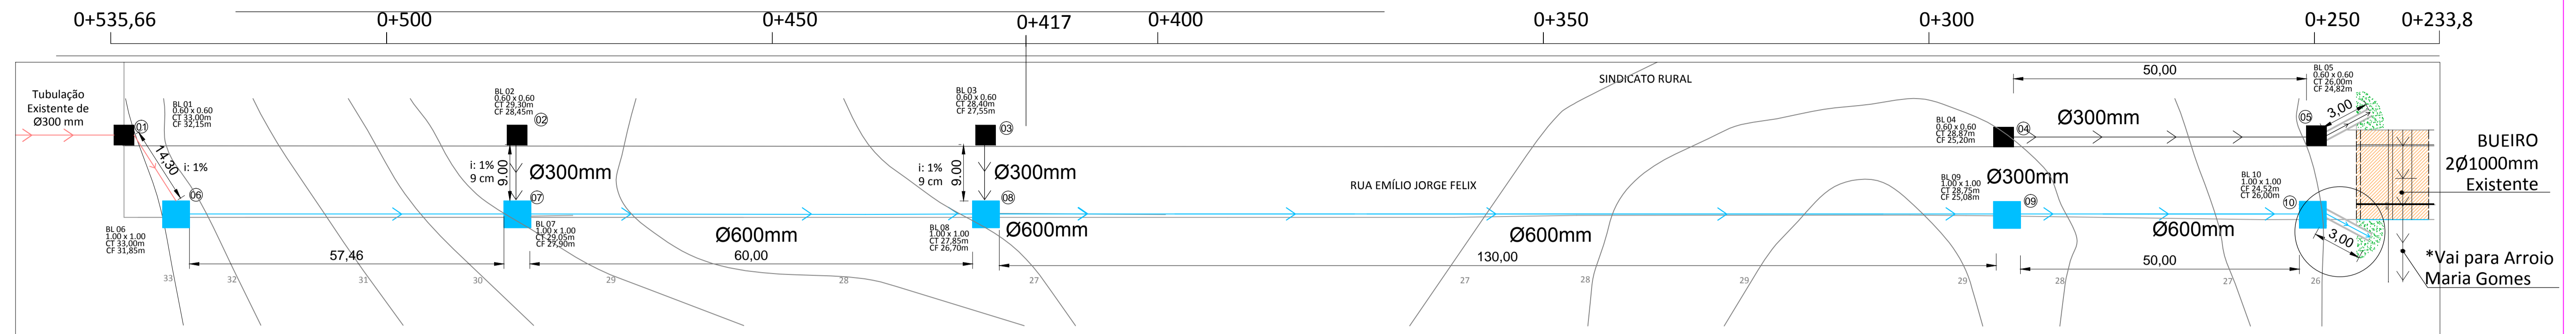

Prefeitura Municipal de Pedro Osório/RS
Secretaria Municipal de Coordenação e Planejamento

Praça dos Ferroviários s/ nº Centro, Pedro Osório/RS - CEP 96360-000
Fone: 53 3255-1299 - Fax: 53 3255-1406
E-mail: gabinetepmpo@gmail.com

PROGRAMA:	APOIO A PROJETOS DE INFRAESTRUTURA TURÍSTICA MINISTÉRIO DO TURISMO	REF.:
LOCAL:	BAIRRO PARAÍSO - RUA EMÍLIO JORGE FELIX	
TIPO DE PROJETO:	DRENAGEM	
CARACTERÍSTICAS:	DRENAGEM PROJETADA	
RESPONSÁVEL TÉCNICO:	ARQ. DIESCO LOPES - CAU RS A119164-0	
SECRETÁRIO:	JOÃO CARLO OLIVEIRA	
EQUIPE DE PROJETO:	ARQ. DIESCO LOPES - CAU RS A119164-0 ARQ. MILTON MARCOLIN - CAU RS A21132-0 TÉC. EM EDI. SABRINA ROCHA- CREA RS 208601 TÉC. EM EDI. CAROLINA F. SOUZA	
EXTENSÃO:	396,00m	
DATA:	11/2019	
DESENHO:	CAROLINA SOUZA E NATHALIA RODR.	

04