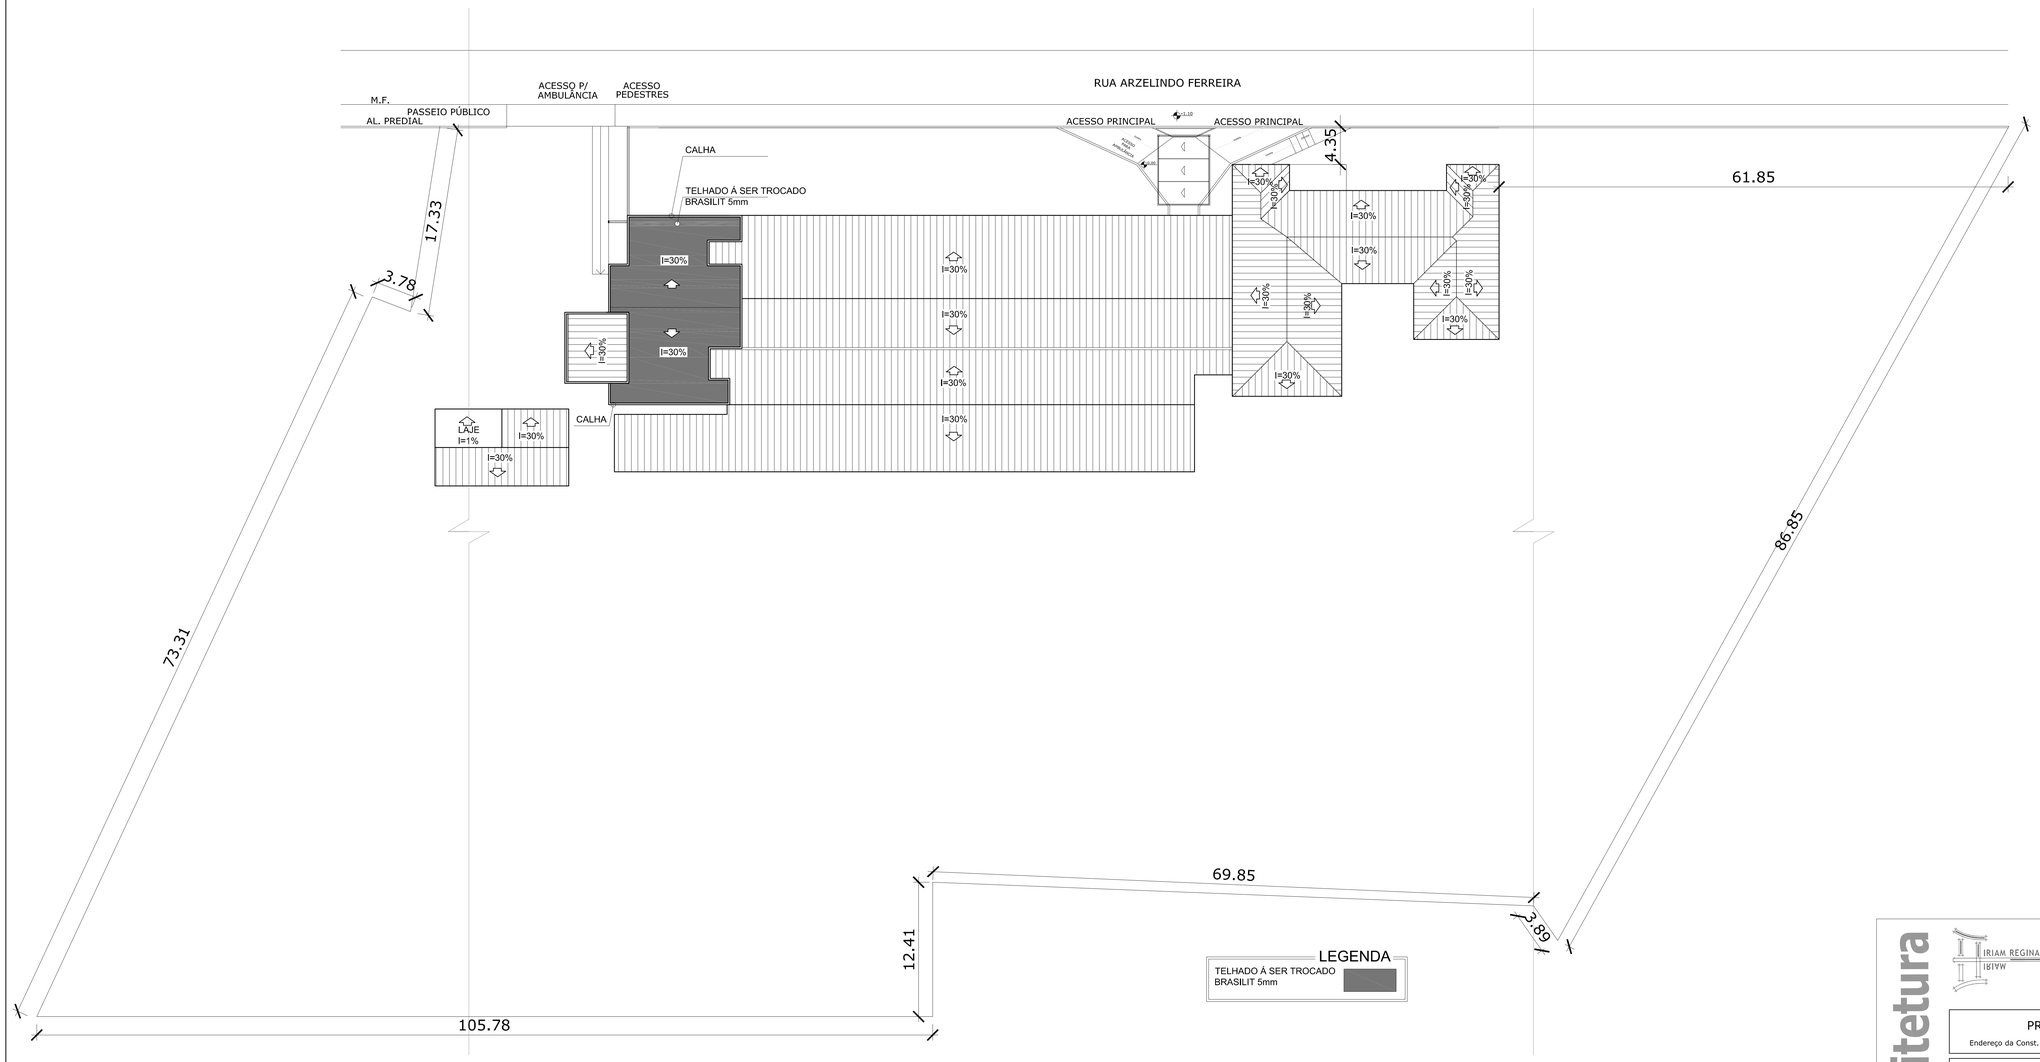

PLANTA DE LOCALIZAÇÃO E COBERTURA

ESCALA : 1/200

arquitetura

IRIAM REGINA GONÇALVES
IGIVW
Arquiteta & Urbanista | CREA RS 00140904
Rua Rui Barbosa, 30 - Bairro Centro
Pedro Osorio RS - CEP 96360000
Fones: 53 3255 1026 - 81192690
E-mail: miriamquevedoarquitetura@gmail.com

PROJETO ARQUITETÔNICO

Endereço da Const.: Rua Arzelindo Ferreira, 33, Centro, Pedro Osorio/RS

Planta de localização e cobertura

Esc: 1/200

Proprietário: Santa Casa de Misericórdia de Pedro Osório
Rua Arzelindo Ferreira, 33, Centro, Pedro Osorio

Projeto e Execução: Miriam Regina Gonçalves Quevedo
Arquiteta e Urbanista
CAU: 86514-1

Desenho: Bruna Cardoso

Junho/2013