



DETALHE LUMINÁRIA
Esc. 1/20

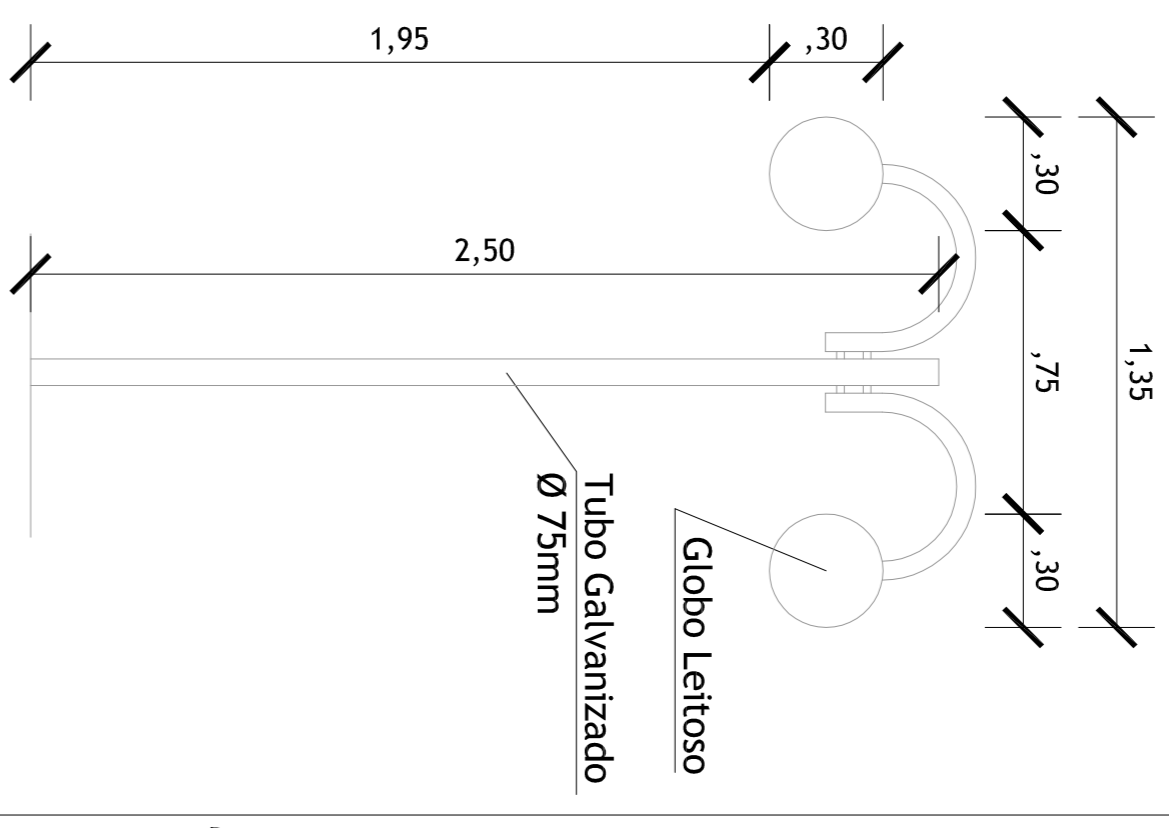


IMPLANTAÇÃO
Esc. 1/200

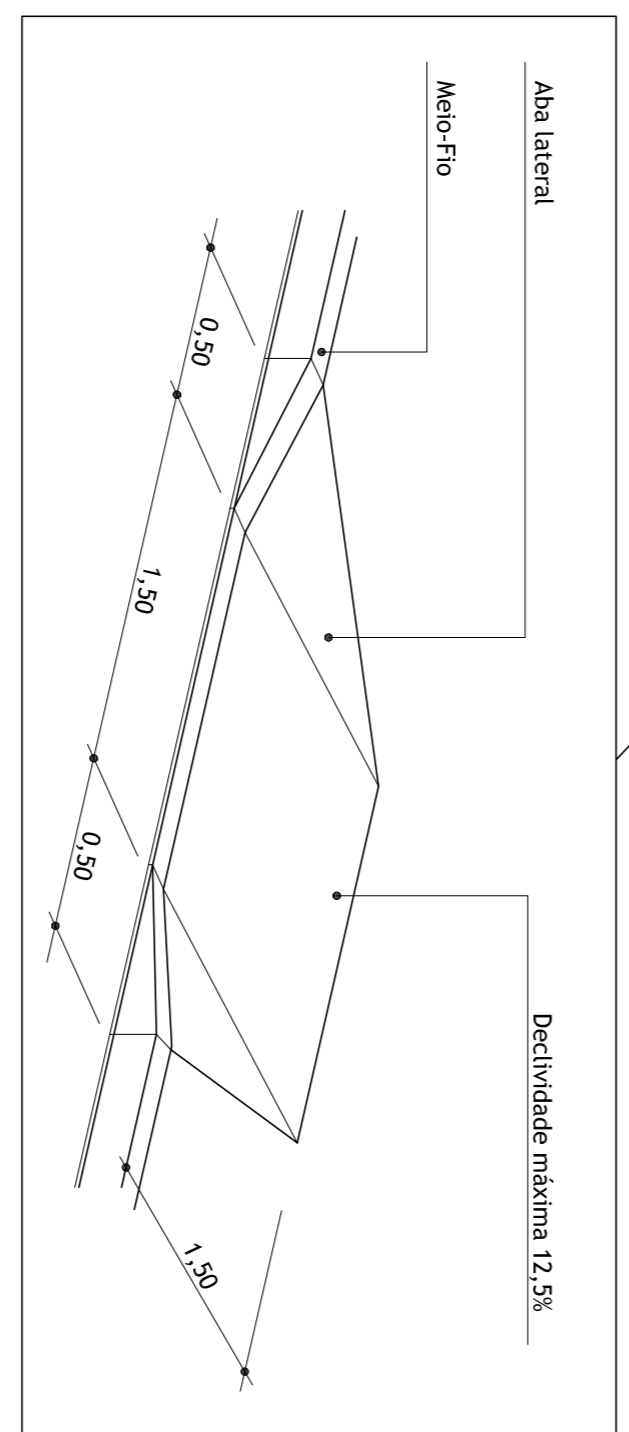


RAMPA DE ACESSIBILIDADE

DETALHE DA RAMPA
Esc. sem escala

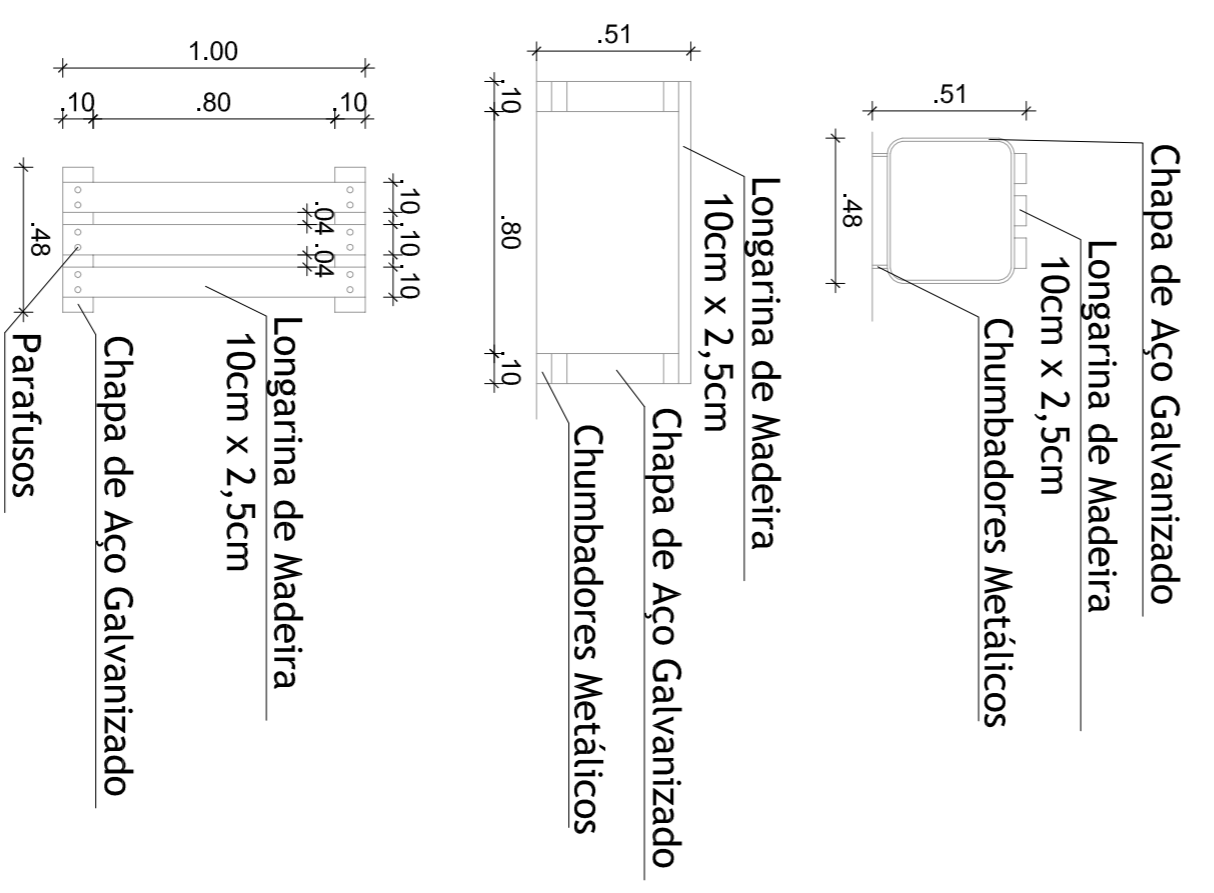


DETALHE BANCO
Esc. 1/25

OBS: OS QUADRICULADOS TEM EQUIDISTÂNCIAS DE 2 METROS APARTIR DO EIXO CENTRAL USADOS COMO BASE PARA A EXECUÇÃO DAS LINHAS EM CURVA DOS CAMINHOS E CANTEIROS.

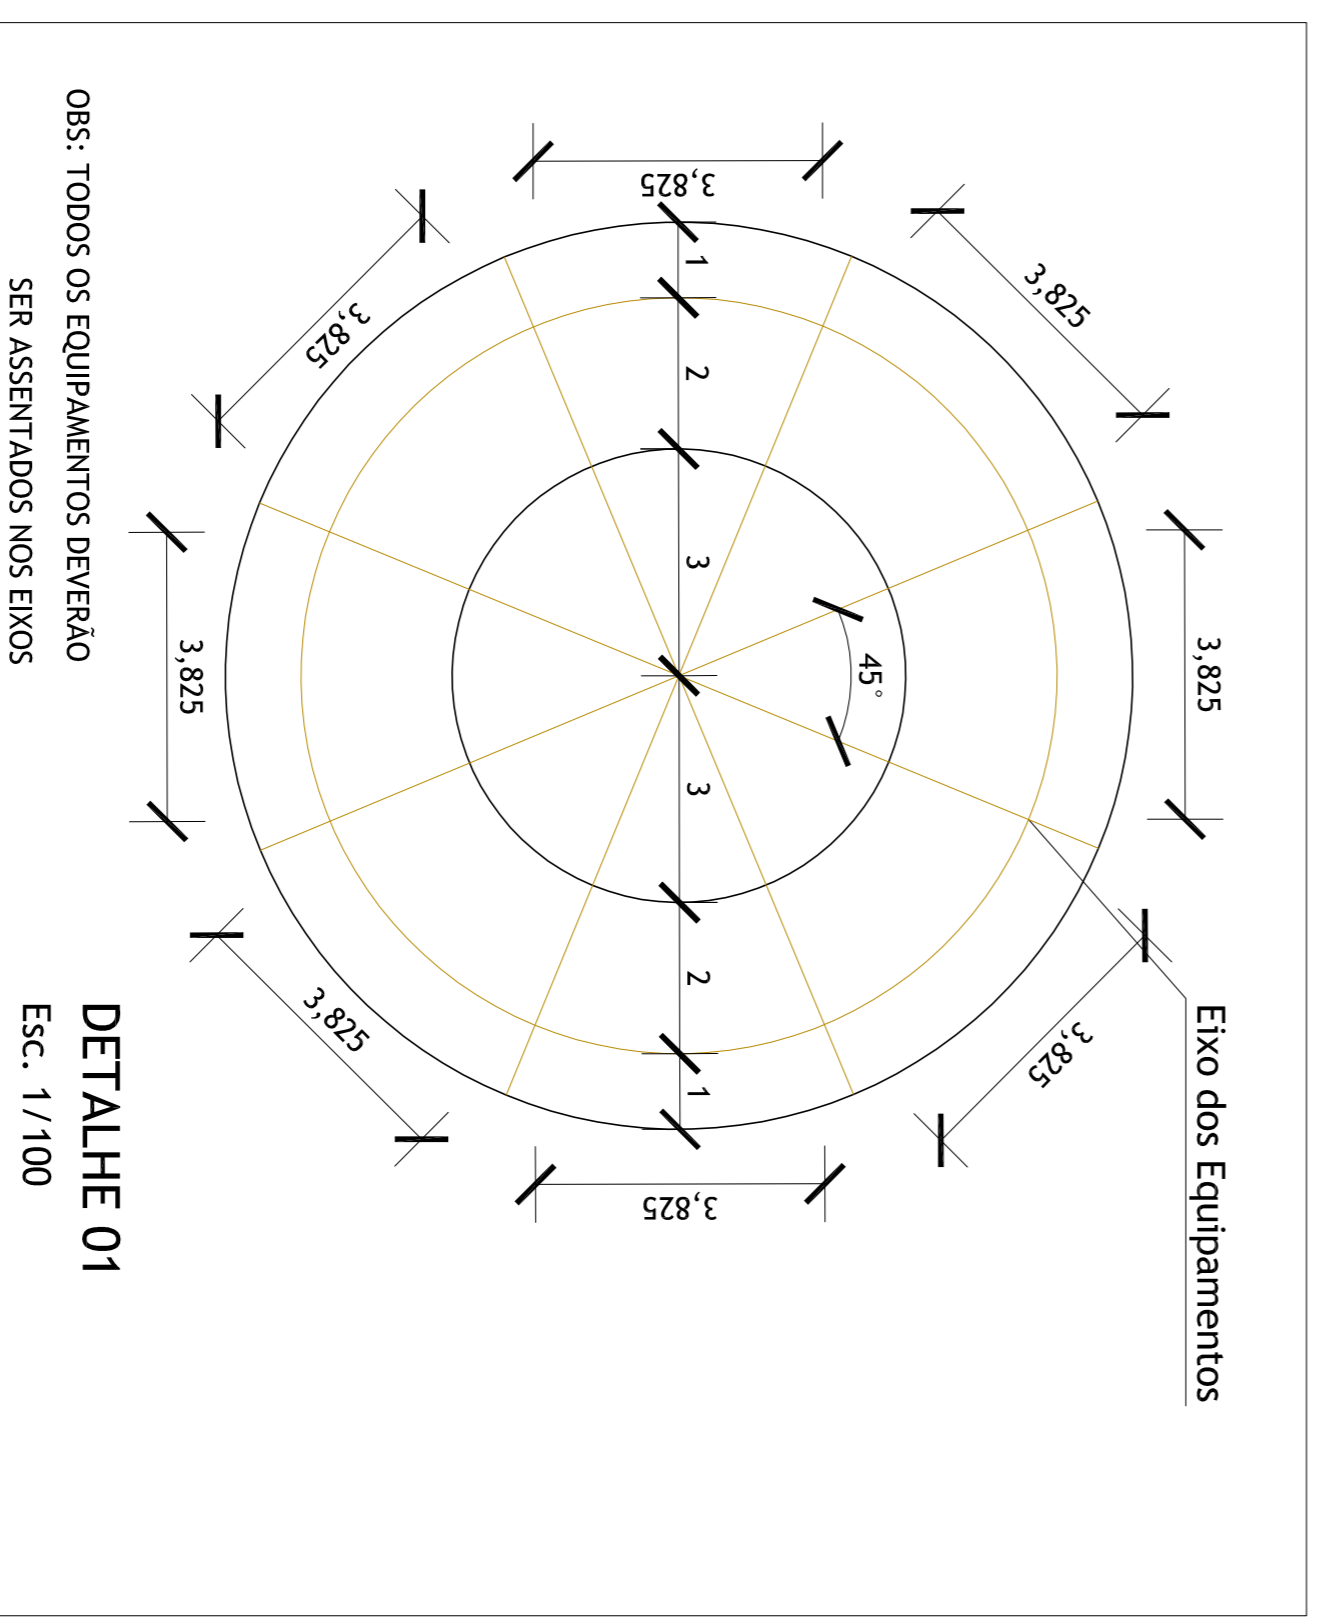

OBS: TODOS OS EQUIPAMENTOS DEVERÃO SER ASSENTADOS NOS EIXOS

DETALHE 01
Esc. 1/100

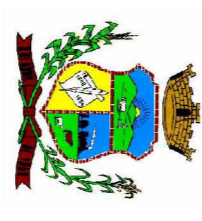 <p>Prefeitura Municipal de Pedro Osório - RS Secretaria Municipal de Coordenação e Planejamento Praça dos Ferrellos s/nº Centro, Pedro Osório/RS, CEP: 96.300-000 Fones: 51 3255 1281 - Fax: 51 3255 4406 E-mail: gabinete@pedroosorio.rs.gov.br</p>	
LOCAL:	BARRO BRASILELA - PEDRO OSÓRIO
TIPO DE PROJETO:	IMPLANTAÇÃO COTADA
DESENHISTA:	ARQ. MIRIAM R. GONÇALVES - CAU/RS6282/3
ELABORADOR DE PROJETOS:	ARQ. MILTON MARCOLINI - CAU/RS21132-0
	ARQ. MARCIO POERSCH - CAU/RS6622-6
	ARQ. CARRINHA BANFI - CAU/RS5747-2
ÁREA:	1.898,86 m²
ESCALA:	1:200
DATA:	03/2014
OBS:	Muito Pequena

02