


LEGENDA EQUIPAMENTOS	
Imagem	Representação Gráfica
	1 Aparelho Simulador de Movimento de Bicicleta
	2 Cadeira/Pancho de parnas
	3 Simulador de Remada
	4 Aparelho Sujeito Vertical
	5 Barra Paralela
	6 Aparelho Multi Exercícios 02
	7 Paralela para Abdominal
	8 Barra de Alongamento 3 alturas
	9 Aparelho para exercícios de Pêlo e Abdominal
	10 Lixeira
	11 Placa de Orientação
	12 Banco de ferro/madeira
	13 Poste de iluminação

OBS: Todas as imagens são meramente ilustrativas.

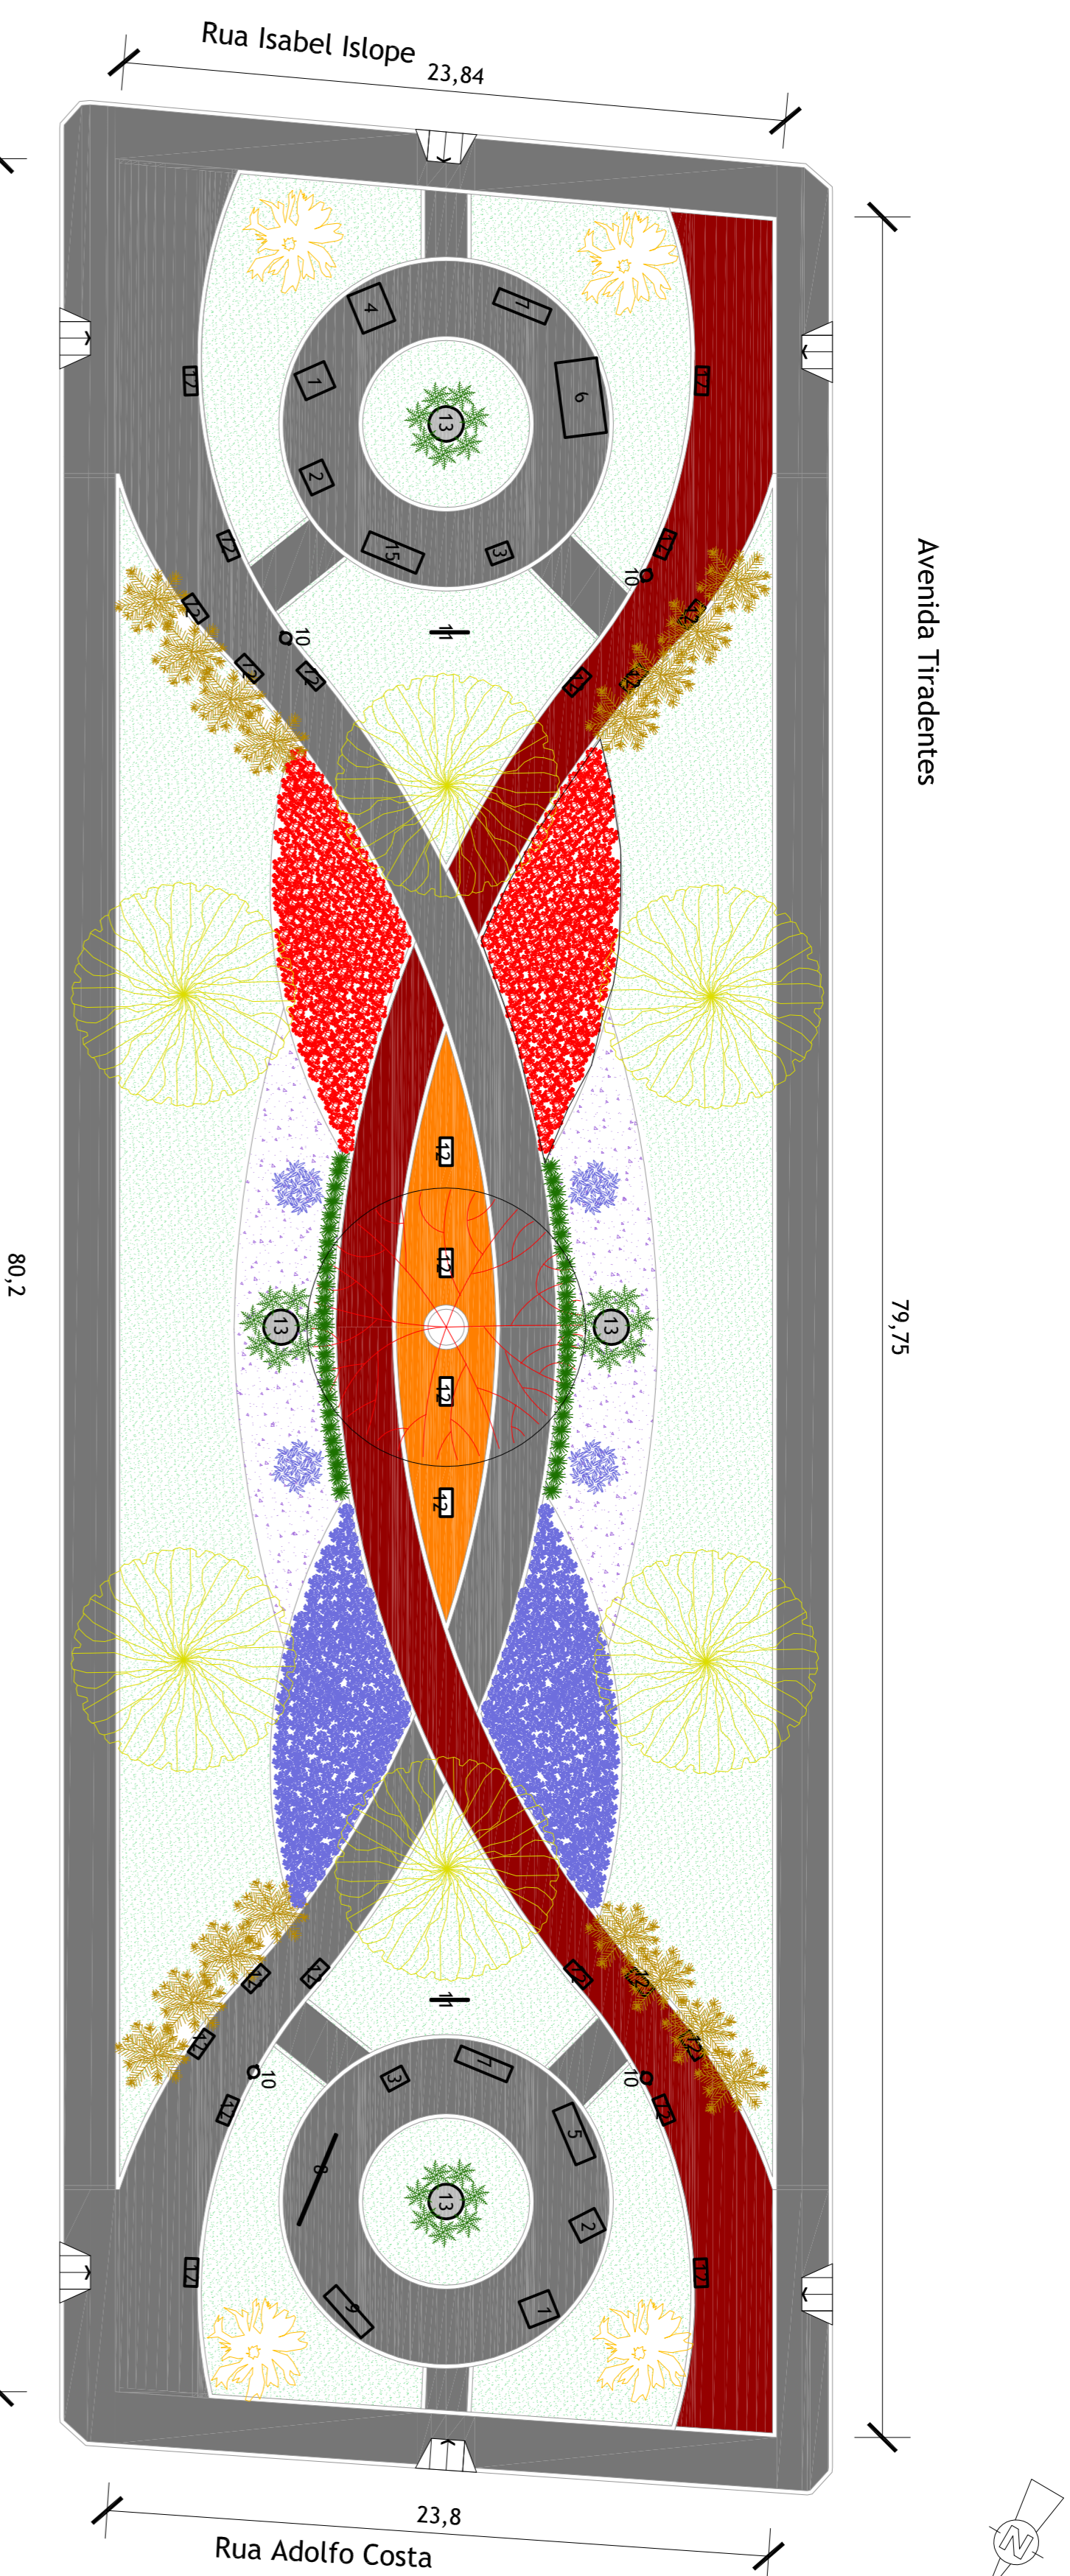


IMPLANTAÇÃO
 Área a pavimentar: 1.004,62 m²
 Esc. 1/200

LEGENDA VEGETAÇÃO

Imagem	Nome Popular	Nome Científico	Características
	Flamboyant	Delonix Regia	Árvore caduca, atinge até 12 metros de altura. Floresce na primavera e verão.
	Jasmin Amargo	Plumeria Rubra	Árvore caduca, crescimento rápido e atinge até 6 metros de altura. Floresce na primavera.
	Ipê Amarelo	Tabebuia Chrysotricha	Árvore caduca, atinge até 10 metros de altura. Floresce no final do inverno e início da primavera.
	Imperial	Areceaceae	Palmeira perene, atinge até 13 metros de altura.
	Hortência	Hydrangea macrophylla	Arbusto perene, pode atingir até 2 metros de altura. Floresce no fim da primavera e todo verão.
	Morera Bicolor	Dioses Bicolor	Herbácea perene, muito resistente a pragas e doenças. Floresce até 1 metro de altura. Floresce na primavera e verão.
	Lavanda Espanhola	Lavandula Stoechas	Herbácea perene, pode atingir até 1 metro de altura. Floresce na primavera e verão.
	Carajá Roxo	Tradescantia Pallida Var. Purpurea	Herbácea perene, suculenta, de crescimento espalhado sobre o solo.
	Salvia / Sangre de Aído	Salvia Splendens	Herbácea perene, pode atingir até 4cm de altura. Floresce no verão e outono.
	clerofitos	chlorophytum cominum	Herbácea perene, embaixo-cresta, pode atingir até 35cm de altura.

CORTE
 Esc. 1/200

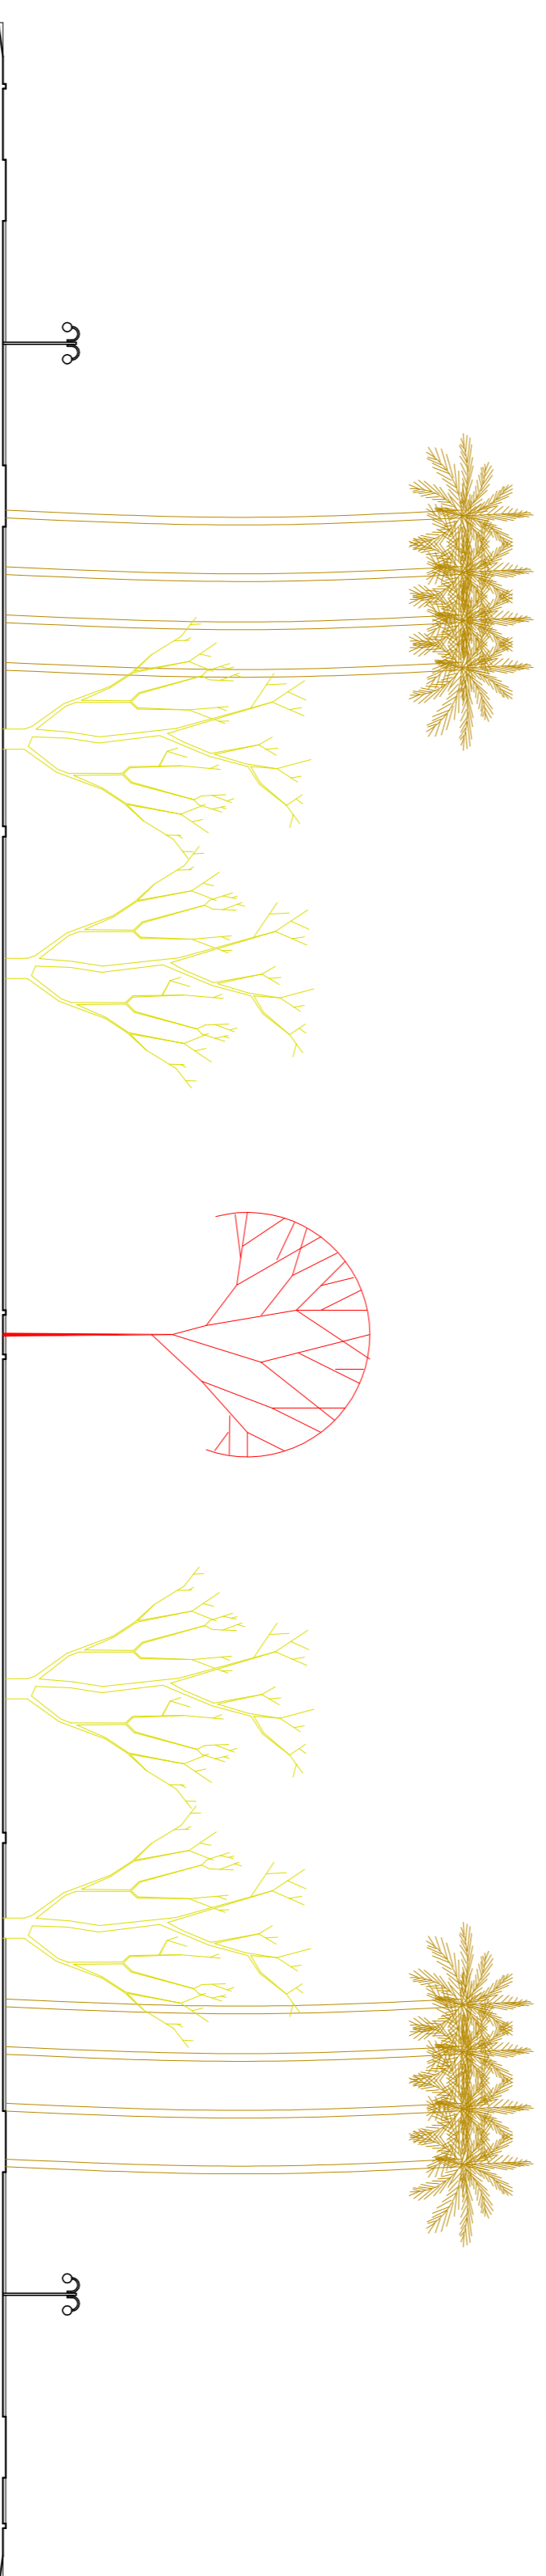


LEGENDA PAVIMENTAÇÃO

Representação Gráfica	PISO	Características
	bloco tipo holand	bloco tipo holand cor vermelho
	bloco tipo holand	bloco tipo holand cor amarelo
	bloco tipo holand	bloco tipo holand cor natural

OBS: Todas as imagens são meramente ilustrativas.

PLANTA DE SITUAÇÃO
 Esc. 1/2500

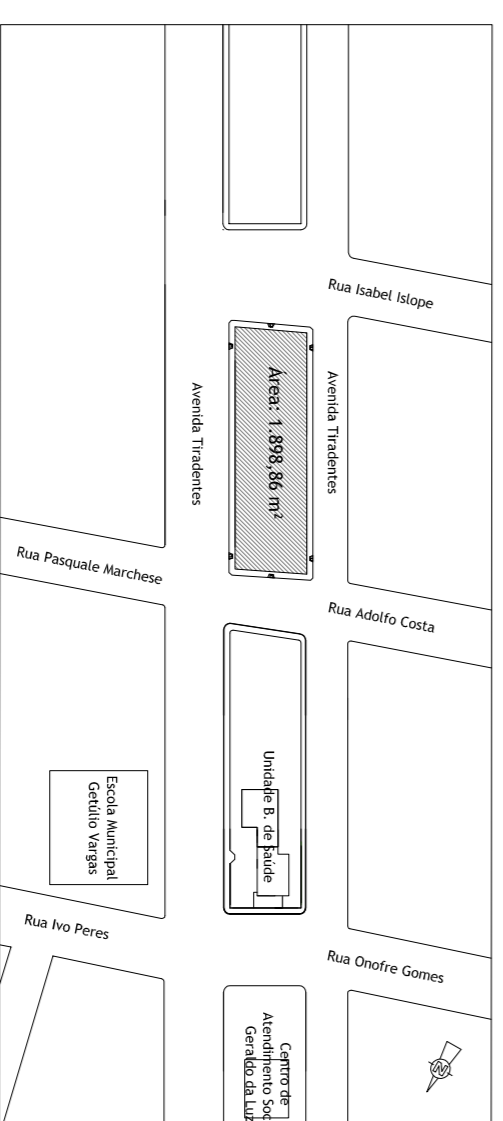

LOCALIZAÇÃO
 Esc. sem escala



<p>Prefeitura Municipal de Pedro Osório - RS Secretaria Municipal de Condensação e Planejamento Praça das Ferrovias, nº Centro, Bairro OsórioRS - CEP 96.900-000 Fone: 53.3255.1288 - Fax: 53.3255.1406 E-mail: gabinete@pedrosorio.rs.gov.br</p>	
LOCAL:	BARRO BRASILELA - PEDRO OSÓRIO
PROJETO REQUISITO:	ACADEMIA DE RUA DA PRAÇA
TIPO DE PROJETO:	SITUAÇÃO, LOCALIZAÇÃO, IMPLANTAÇÃO E CORTE
SITUAÇÃO:	ARQ. MIRIAM R. GONÇALVES - CAU/AS8282-3
ELABORADOR:	ARQ. MILTON MARCOLIN - CAU/21132-0
ELABORADOR:	ARQ. MARCIO POERSCH - CAU/488222-6
ELABORADOR:	ARQ. CARINA BANFI - CAU/483174-2
ÁREA:	1.898,86 m ²
ESCALA:	1:200
DATA:	03/2014
OBS:	Mão Positiva

01