
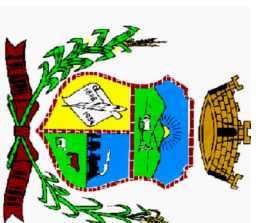
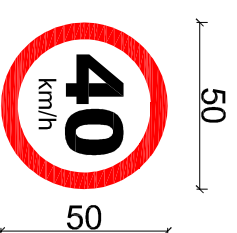
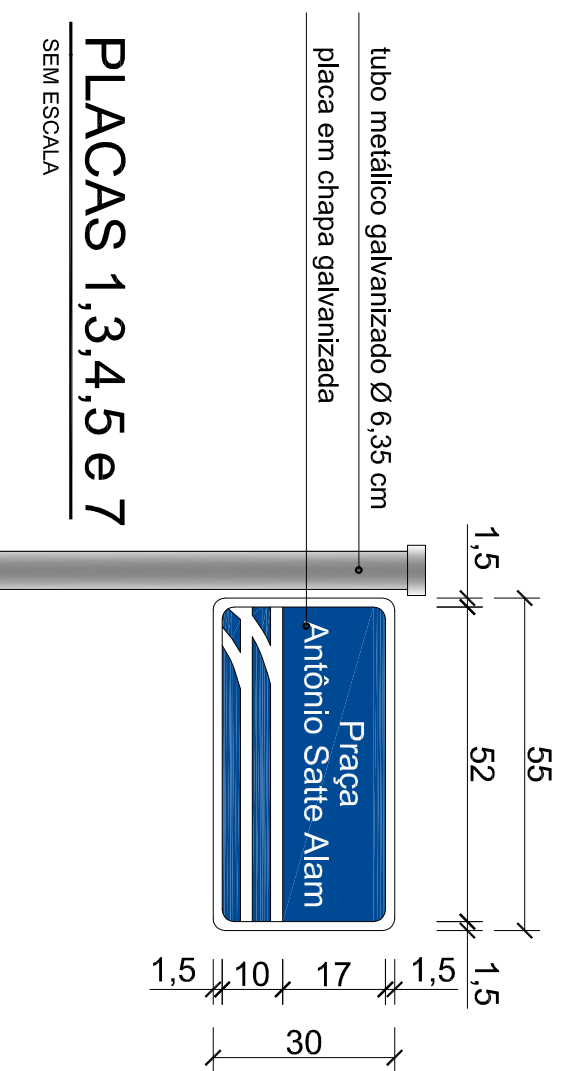


#### OBSERVAÇÕES

- \* Nas placas nº 1, 3, 4, 5 e 7 as letras maiúsculas do texto deverão ter no mínimo 5cm de altura.
- As placas deverão ser da cor Pantone (Red: 0, Green: 63, Blue: 127)
- \* Todas placas terão altura livre de 2,20 metros em relação ao solo.
- \* As placas 2 e 6 na cor Pantone (Red: 237, Green: 9, Blue: 9) conforme desenho.

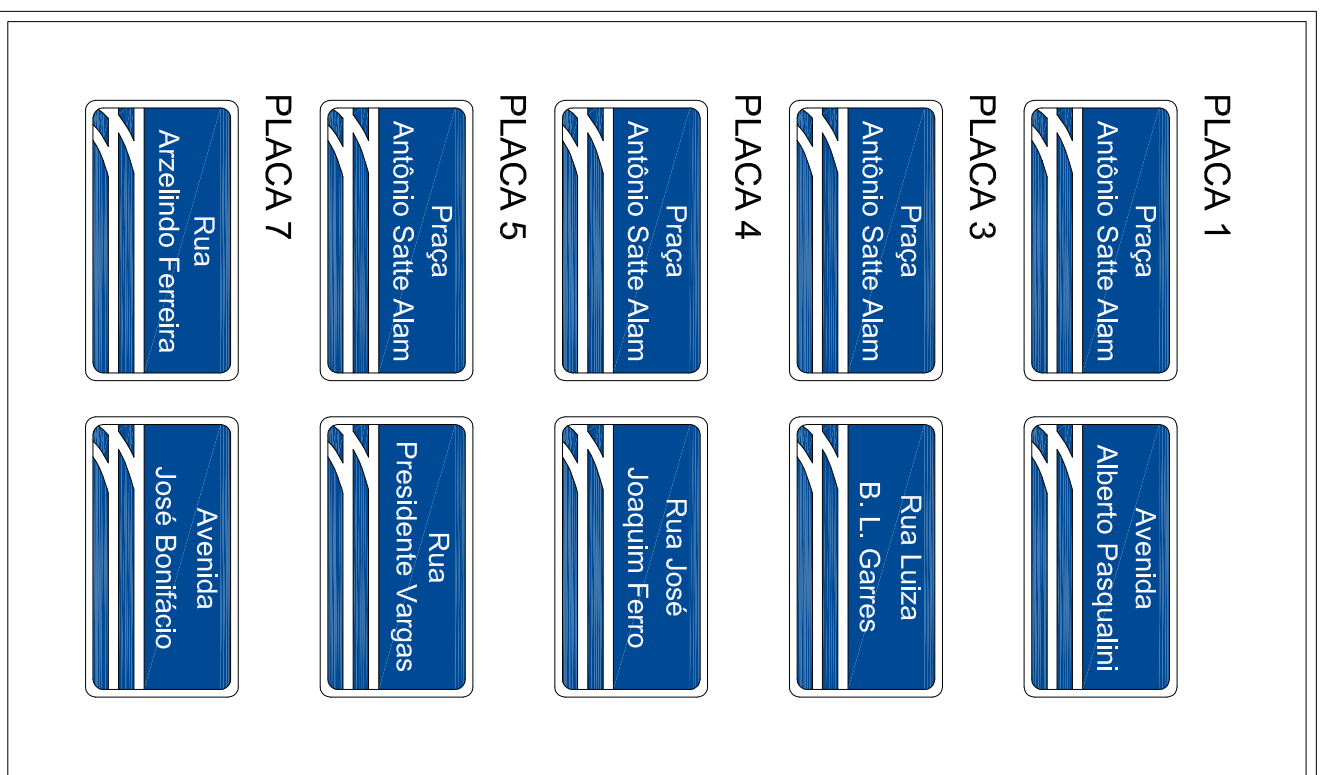

**Prefeitura Municipal de Pedro Osório/RS**  
Secretaria Municipal de Planejamento, Desenvolvimento  
Econômico e Projetos  
Praça dos Ferrovários s/ nº Centro, Pedro Osório/RS - CEP 96360-000  
Fone: 53 3255-1299 - Fax: 53 3255-1406  
E-mail: gabinetepmop@gmail.com

PROGRAMA: **MINISTÉRIO DAS CIDADES**

REF.:

LOCAL: **CAPEAMENTO ASFÁLTICO ENTORNO PÇA ANTÔNIO SATTE ALAM**

**BAIRRO CENTRO - PEDRO OSÓRIO**

TIPO DE PROJETO: **URBANÍSTICO - CAPEAMENTO ASFÁLTICO**

CARACTERÍSTICAS: **DETALHAMENTO - SINALIZAÇÃO**

RESPONSÁVEL TÉCN.: **ARQ. MILTON MARCOLIN - CAU RS A21132-0**

EQUIPE DE PROJETO

SECRETÁRIA: **ARQ. MIRIAM R. GONÇALVES - CAU RS A56282-3**

**ARQ. MARCIO POERSCH - CAU RS A80622-6**

**ARQ. CARINA BAST - CAU RS A83121-2**

# 04

ÁREA: **5.588,86m²**

ESCALA: **1/500**

DATA: **05/2013**

DES.: **Aline Ricardi**