
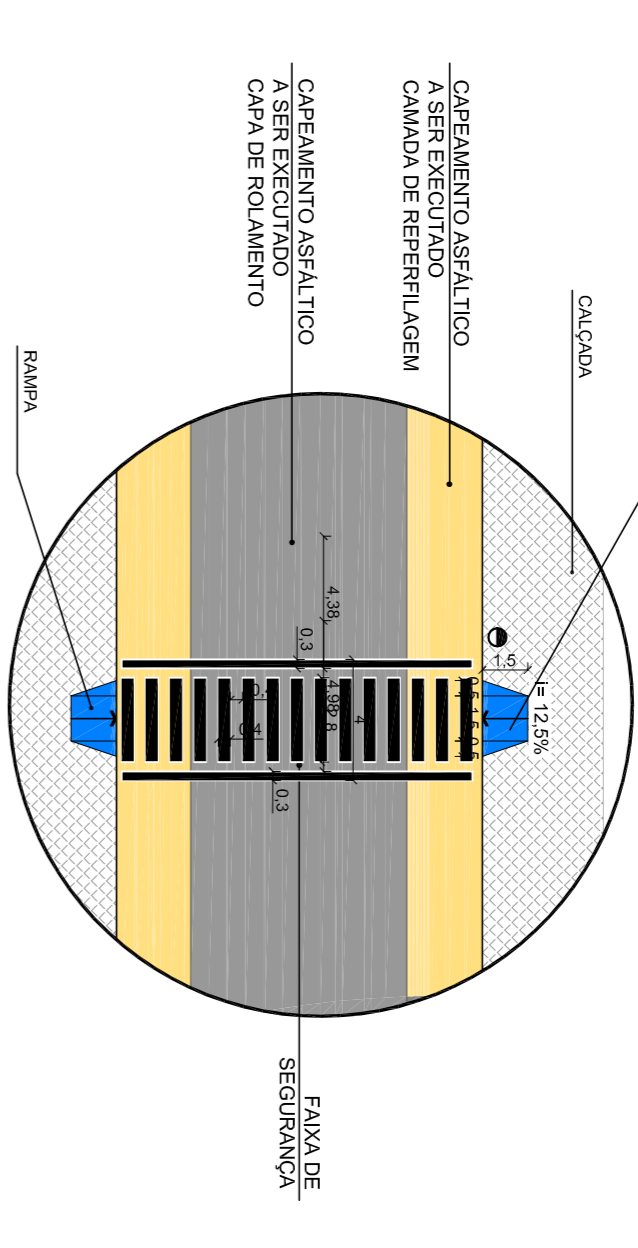



Capçamento Asfáltico sobre pavimentação em pedra existente - Somente Repetiflagem - Área: 2.081,39 m<sup>2</sup>  
 Capçamento Asfáltico sobre pavimentação em pedra existente - Repetiflagem e Capa de Rolamento - Área: 3.507,47 m<sup>2</sup>  
**PRAÇA ANTONIO SATTE ALAMI | Área total à pavimentar : 5.588,86 m<sup>2</sup>**

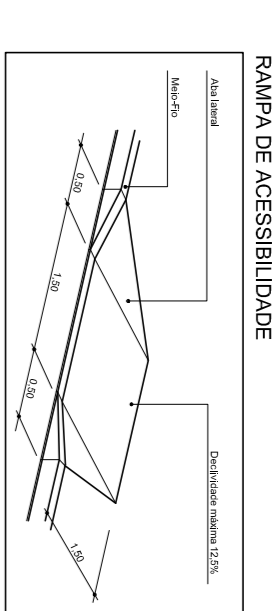


**PLANTA BAIXA**  
1/500

LEGENDA	
<b>A SER EXECUTADO</b>	<b>EXISTENTE</b>
<span style="display: inline-block; width: 10px; height: 10px; background-color: yellow; border: 1px solid black;"></span> Capçamento Asfáltico - Repetiflagem	<span style="display: inline-block; width: 10px; height: 10px; background-color: gray; border: 1px solid black;"></span> Capçamento asfáltico já existente
<span style="display: inline-block; width: 10px; height: 10px; background-color: gray; border: 1px solid black;"></span> Capçamento Asfáltico - Capa de Rolamento	<span style="display: inline-block; width: 10px; height: 10px; background-color: white; border: 1px solid black;"></span> Poste de energia c/ iluminação
<span style="display: inline-block; width: 10px; height: 10px; background-color: blue; border: 1px solid black;"></span> Rampa (acessibilidade)	<span style="display: inline-block; width: 10px; height: 10px; background-color: gray; border: 1px solid black;"></span> Abrigo de ônibus
<span style="display: inline-block; width: 10px; height: 10px; background-color: white; border: 1px solid black;"></span> Faixa de segurança	<span style="display: inline-block; width: 10px; height: 10px; background-color: gray; border: 1px solid black;"></span> Rampa (já existente)
<span style="display: inline-block; width: 10px; height: 10px; background-color: white; border: 1px solid black;"></span> Placa de Nome de Rua	<span style="display: inline-block; width: 10px; height: 10px; background-color: gray; border: 1px solid black;"></span> Placa (já existente)
<span style="display: inline-block; width: 10px; height: 10px; background-color: white; border: 1px solid black;"></span> Placa de Trânsito	

**DETALHE 01**  
1/250

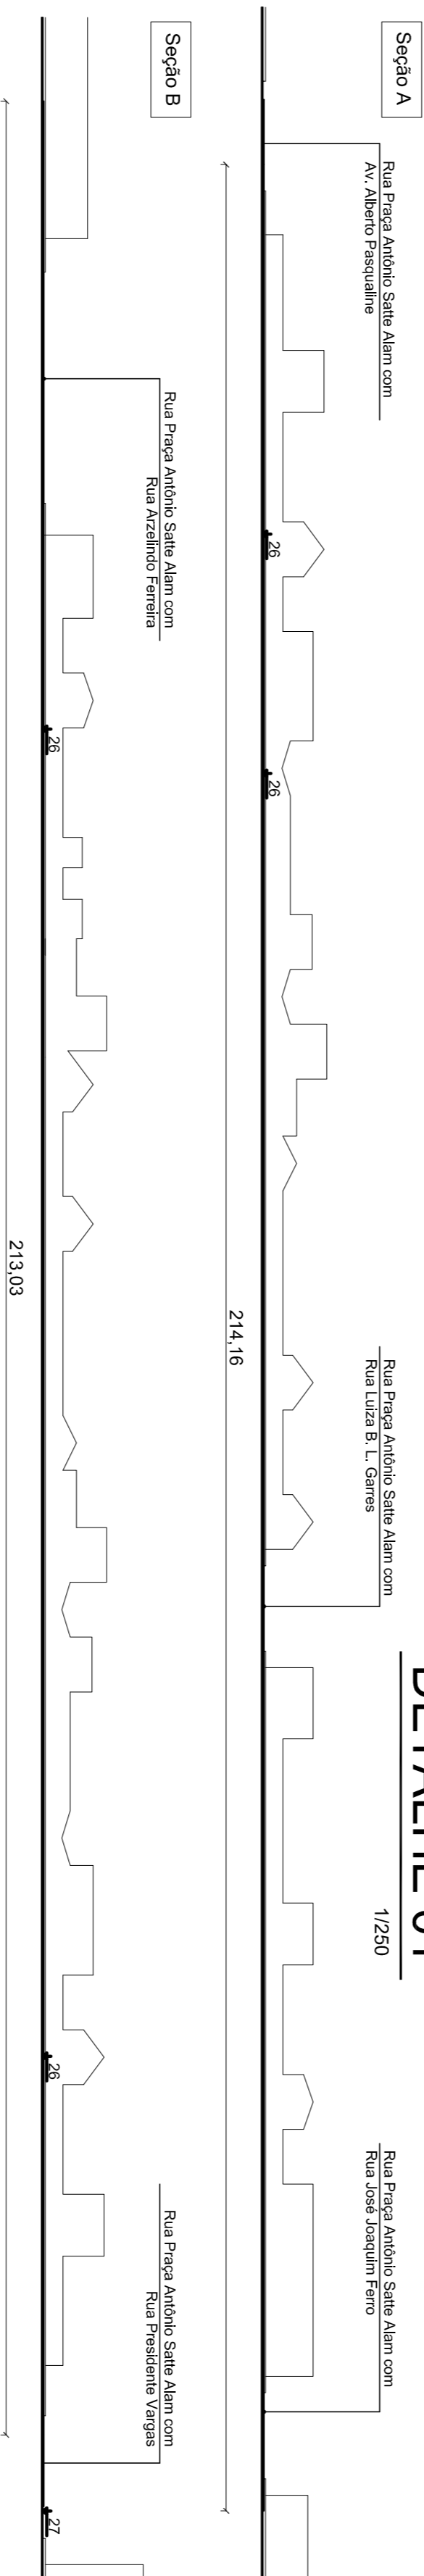


**SEÇÕES LONGITUDINAIS**  
1/500

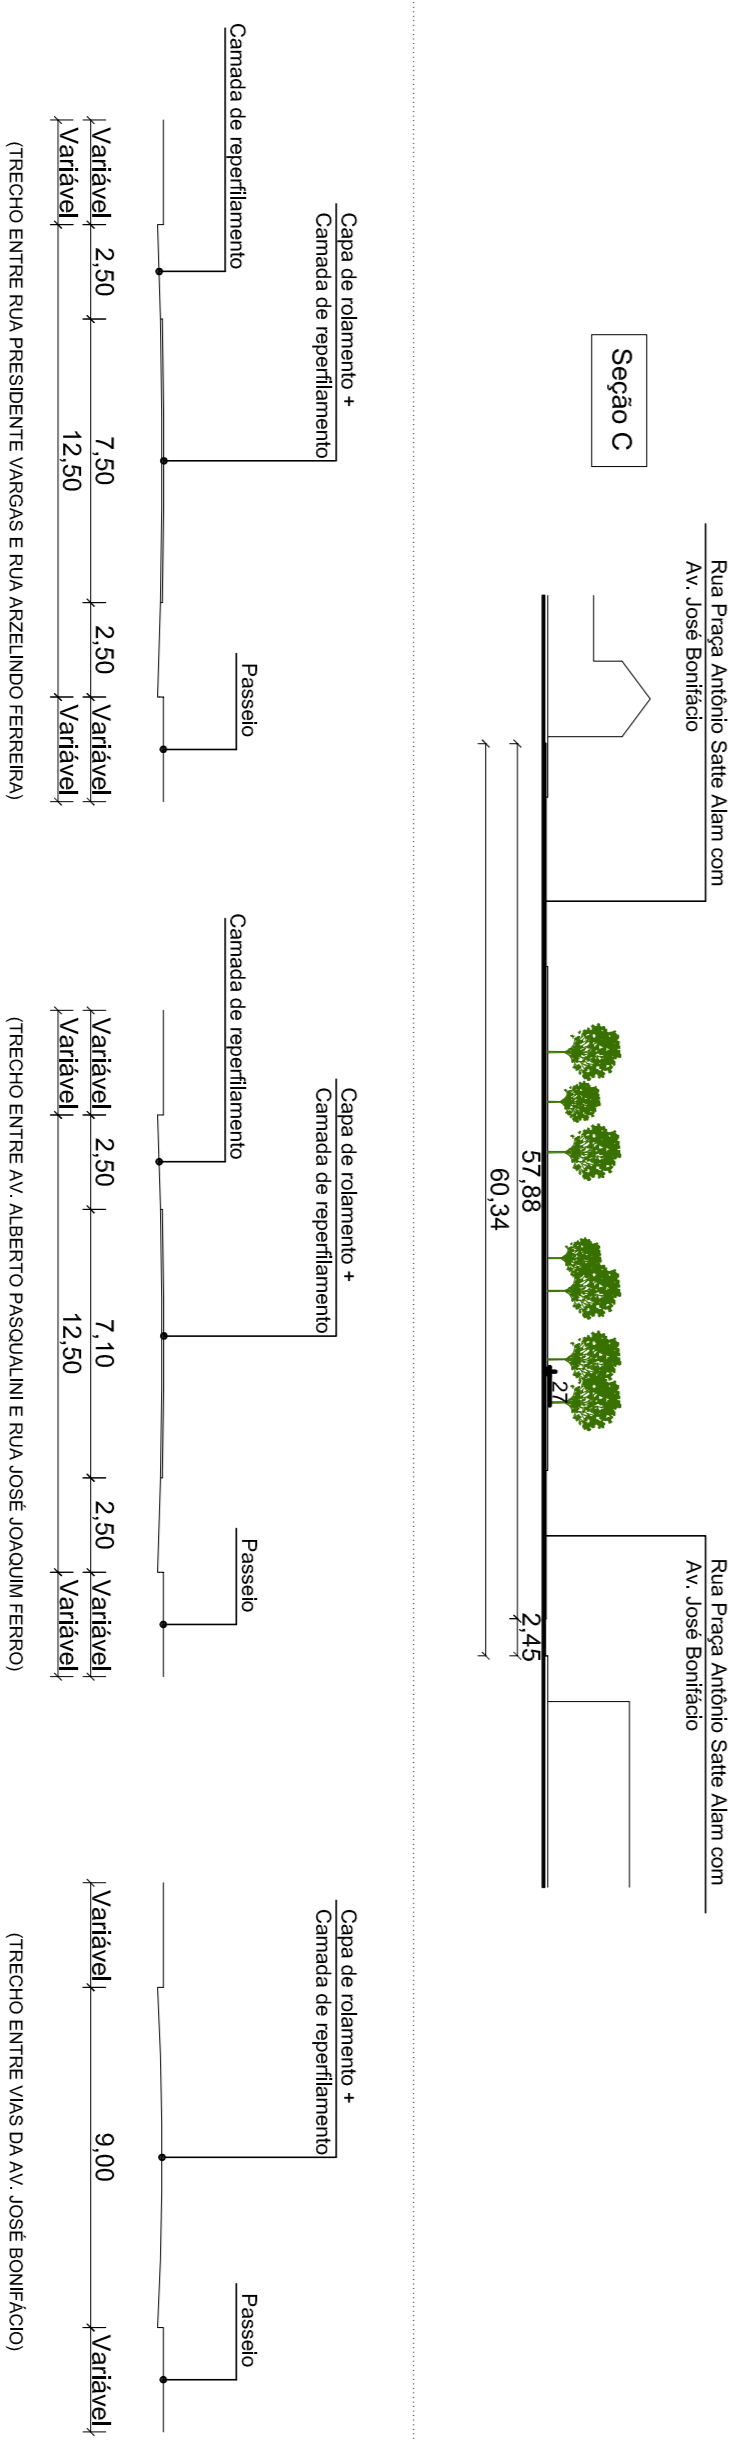

**SEÇÕES TRANSVERSAIS**  
1/200

**SEÇÕES TRANSVERSAL**  
TIPO DE PAVIMENTAÇÃO

SEM ESCALA

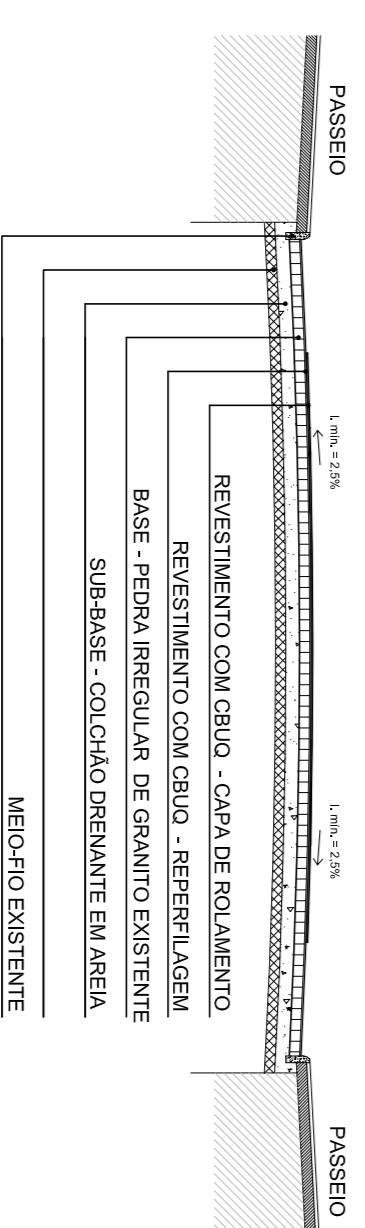

**Prefeitura Municipal de Pedro Osório/RS**  
 Secretaria Municipal de Planejamento, Desenvolvimento Econômico e Projetos  
 Praça dos Ferrovilões s/nº Centro, Pedro Osório/RS - CEP 96360-000  
 Fone: 53 3255-1299 - Fax: 53 3255-4408  
 E-mail: gabrieldetemp@gmail.com

PROGRAMA:	MINISTÉRIO DAS CIDADES	REF.:
LOCAL:	BAIRRO CENTRO - PEDRO OSÓRIO	
TIPO DE PROJETO:	URBANÍSTICO - CAPTEAMENTO ASFALTICO	
CARACTERÍSTICAS:	PLANTA BAIXA COTADA	
RESPONSÁVEL TÉCNICO:	ARO. MILTON MARCOLIN - CAU RS A21132-0	
EQUIPE DE PROJETO SECRETARIA:	ARO. MIRIAM R. GONÇALVES - CAU RS A56282-3 ARO. MARCIO POERSCH - CAU RS A80622-6 ARO. CARINA BAST - CAU RS A83121-2	
ÁREA:	5.588,86m <sup>2</sup>	ESCALA:
		DATA:
		DES.:
		Aline Ricardi

**02**