




VISTA SUPERIOR

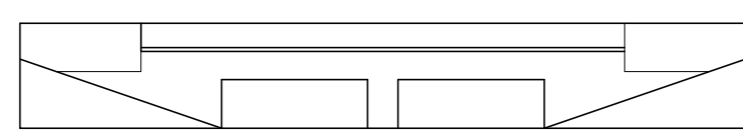

VISTA FRONTAL

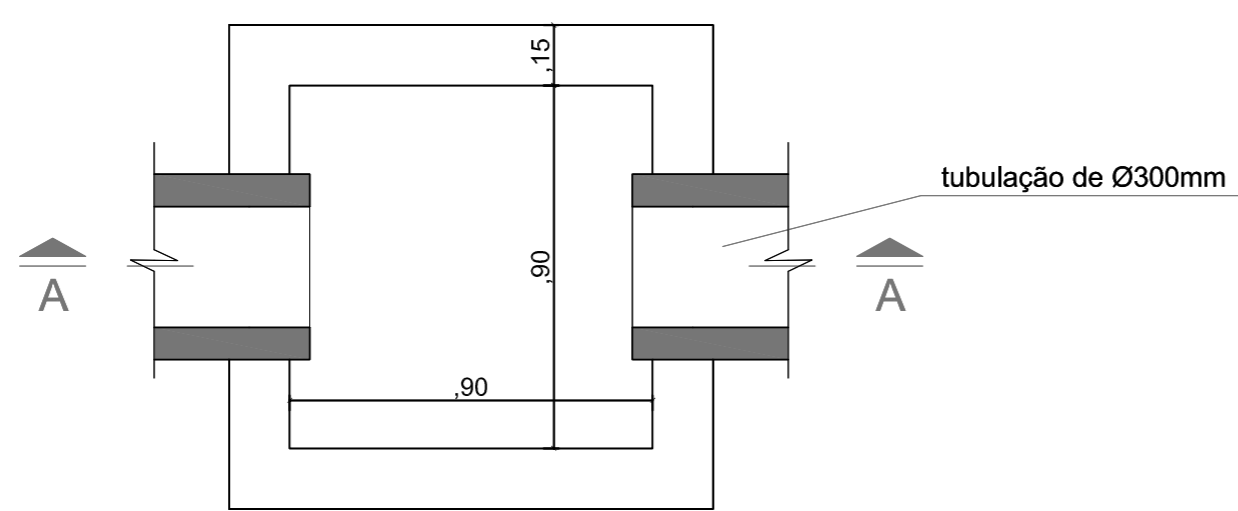

PLANTA BAIXA

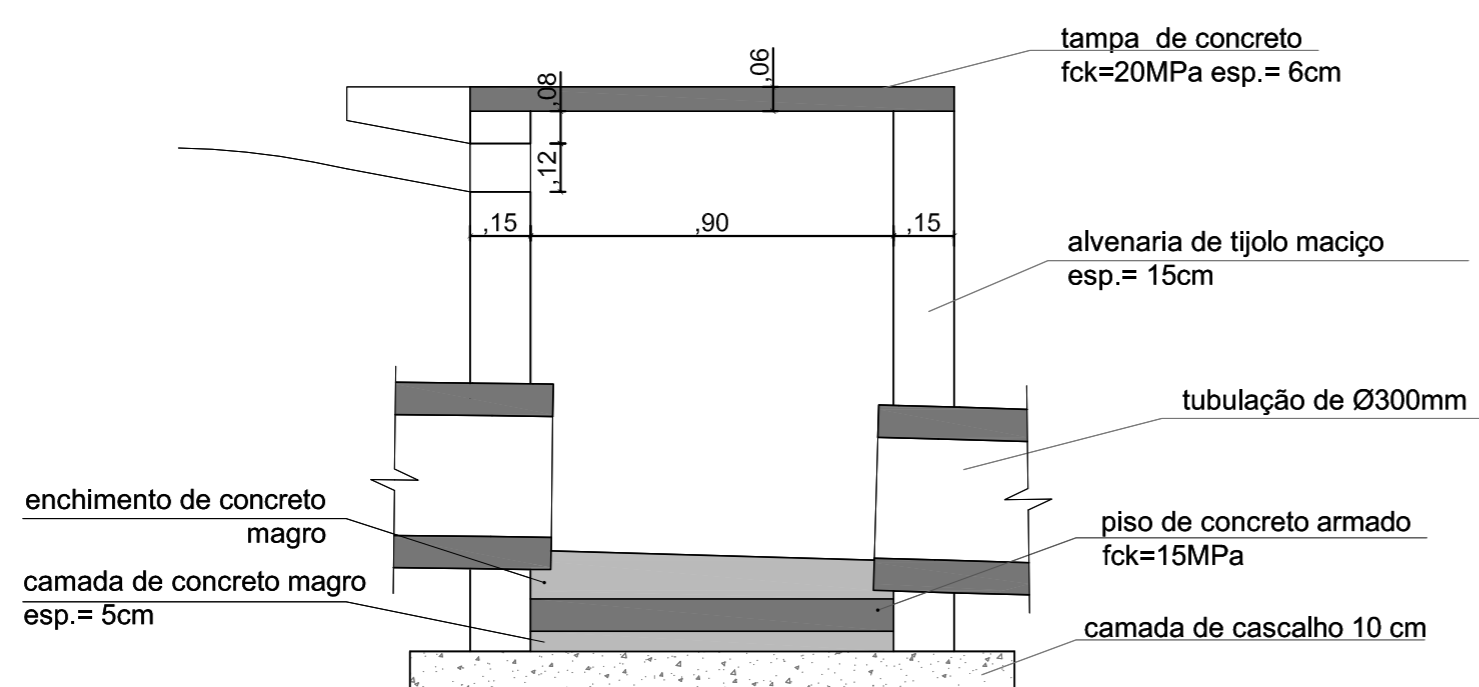

CORTE AA

DETALHE CAIXA COLETORA

SEM ESCALA



PLANTA COM CURVAS DE NÍVEL

SEM ESCALA



Prefeitura Municipal de Pedro Osório/RS
Secretaria Municipal de Planejamento, Desenvolvimento
Econômico e Projetos

Praça dos Ferrovários s/nº Centro, Pedro Osório/RS - CEP 96360-000
Fone: 53 3255-1299 - Fax: 53 3255-1406
E-mail: gabinetepmo@gmail.com

PROGRAMA:	MINISTÉRIO DAS CIDADES PAVIMENTAÇÃO VIAS BAIRRO SANTA TEREZA	REF.:
LOCAL:	RUA SIMÃO SATTE ALAM, RUA PROF. OLINDA PIRES, RUA AYMONÉ CARRICONDE, RUA EDGAR DUTRA LISBOA	
TIPO DE PROJETO:	PROJETO URBANÍSTICO - DRENAGEM	
CARACTERÍSTICAS:	DET. CAIXA COLETORA - PLANTA CURVA DE NÍVEL	
RESPONSÁVEL TÉC.:	ARQ. MILTON MARCOLIN - CAU RS A21132-0	
EQUIPE DE PROJETO		
SECRETÁRIA:	ARQ. MIRIAM R. GONÇALVES - CAU RS A56282-3 ARQ. MARCIO POERSCH - CAU RS A80622-6 ARQ. ALINE RICARDI - CAU RS A54310-1	

08

ÁREA:	3773,30 m ²	ESCALA:	1/750	DATA:	02/2014	DES.:	Marcio Poersch
-------	------------------------	---------	-------	-------	---------	-------	----------------