

PLACA 1

Rua Profª. Olinda Pires

Rua Simão Satte Alam

PLACA 2

Rua Profª. Olinda Pires

Rua 7

PLACA 3

Rua Profª. Olinda Pires

Rua Edgar Dutra Lisboa

PLACA 4

Avenida Mimososa Rodrigues

Rua Aymone Carriconde

PLACA 5

Rua Aymone Carriconde

Rua Wladimir Dutra Lisboa

PLACA 6

Rua Profª. Olinda Pires

Rua Aymone Carriconde

PLACA 7


Rua Wladimir José Bento

Rua Edgar Dutra Lisboa

PLACA 8


Rua Wladimir José Bento

Rua Simão Satte Alan

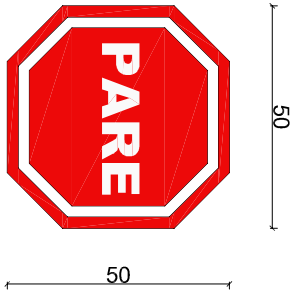

PLACA 9

SEM ESCALA

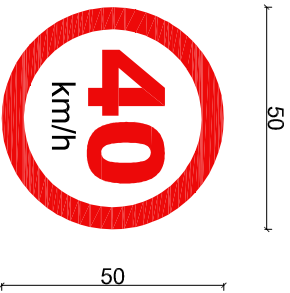


PLACA 10

SEM ESCALA

OBSERVAÇÕES

- * Nas placas nº 1,2,3,4,5,6,7 e 8 as letras maiúsculas do texto deverão ter no mínimo 5cm de altura.
- Placas na cor Pantone (Red:0, Green: 63, Blue: 127)
- * Todas placas terão altura livre de 2,20 metros em relação ao solo.
- * Nas placas nº 9 e 10 serão na cor Pantone (Red:237, Green: 9, Blue: 9)

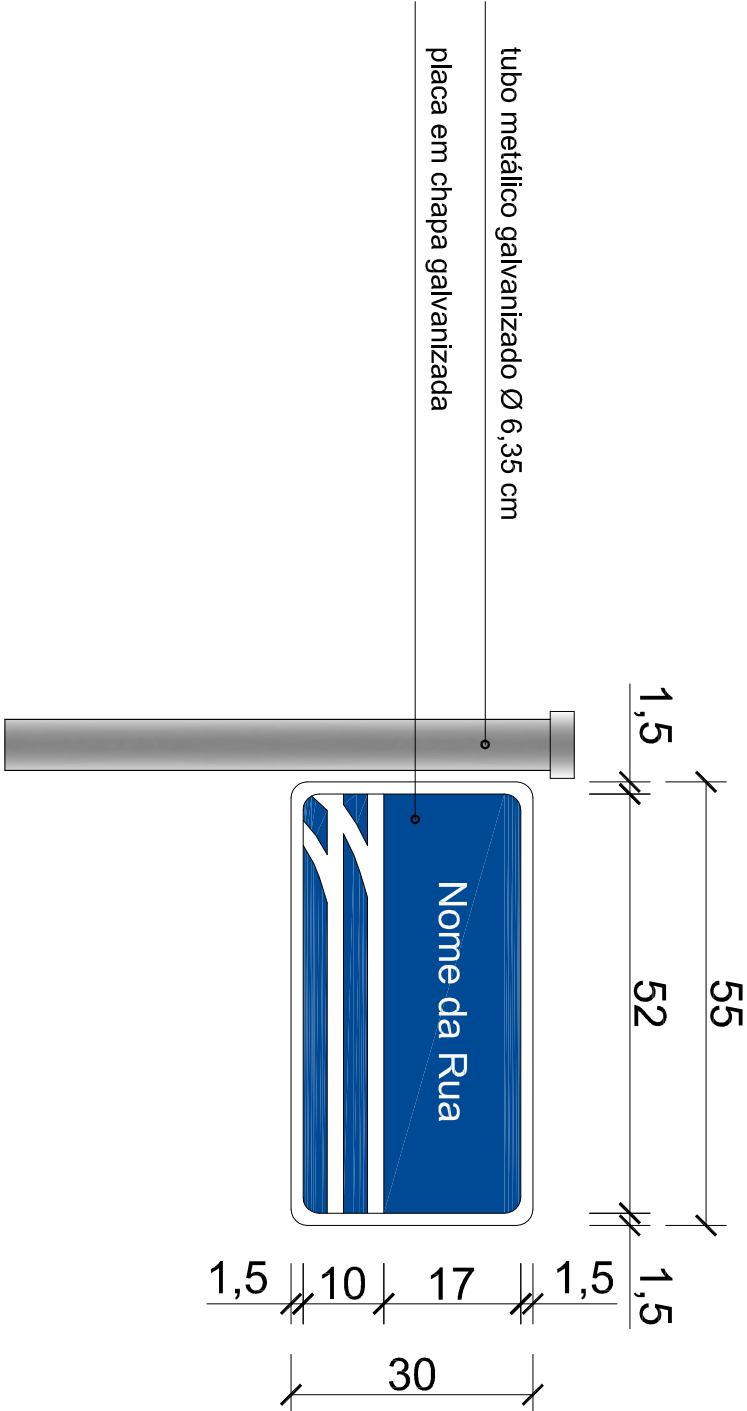

PLACAS 1,2,3,4,5,6,7 e 8

SEM ESCALA

				Prefeitura Municipal de Pedro Osório/RS Secretaria Municipal de Planejamento, Desenvolvimento Econômico e Projetos Praça dos Ferrovilânios s/nº Centro, Pedro Osório/RS - CEP 96380-000 Fone: 53 3255-1299 - Fax: 53 3255-1406 E-mail: gabinelempmo@gmail.com			
PROGRAMA: MINISTÉRIO DAS CIDADES				REF.:			
PAVIMENTAÇÃO VIAS BAIRRO SANTA TEREZA							
LOCAL: RUA SIMÃO SATTE ALAM, (RUA PROF. OLINDA PIRES, RUA AYMONE CARRICONDE, RUA EDGAR DUTRA LISBOA)							
TIPO DE PROJETO: PROJETO URBANÍSTICO - PAVIMENTAÇÃO							
CARACTERÍSTICAS: PLANTA BAIXA - SEÇÕES - TRÂNSITO							
RESPONSÁVEL TÉCN.: ARO. MILTON MARCOLIN - CAU RS A21132-0							
EQUIPE DE PROJETO							
SECRETÁRIA: ARO. MIRIAM R. GONÇALVES - CAU RS A56282-3 ARO. MARCIO POERSCH - CAU RS A80622-6 ARO. ALINE RICARDI - CAU RS A54310-1							
ÁREA:	3773,30 m²	ESCALA:	1/750	DATA:	02/2014	DES.:	Marcio Poersch

06