
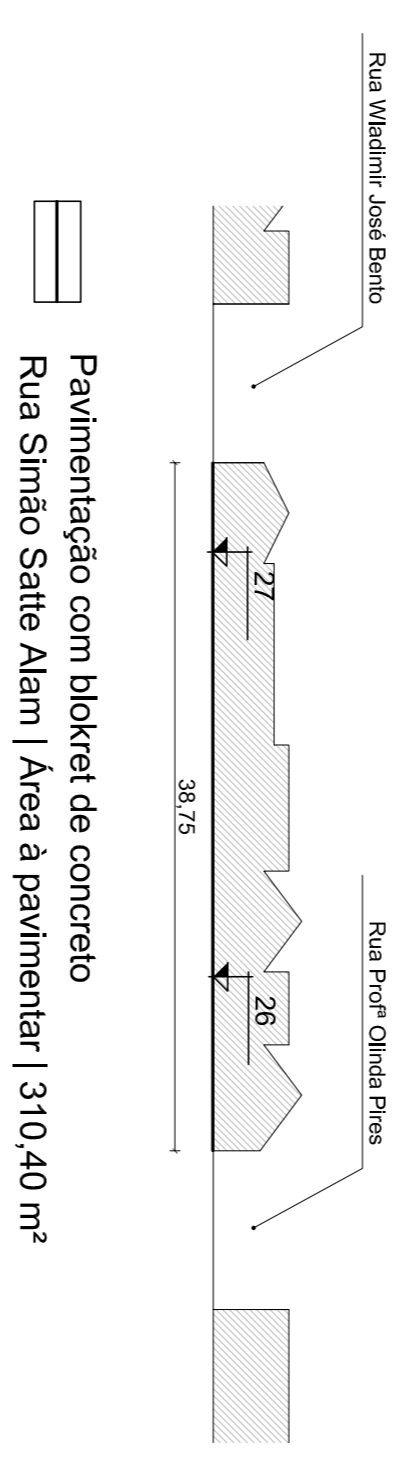


Pavimentação com blokrret de concreto  
Rua Simão Satte Alam  
Área de via à pavimentar 310,40 m<sup>2</sup>  
Área de calçada à pavimentar 110,10 m<sup>2</sup>

## PLANTA BAIXA


1/750

OBS: A faixa será distanciada do meio fio da esquina 2,80 m assim que começa a pavimentação.

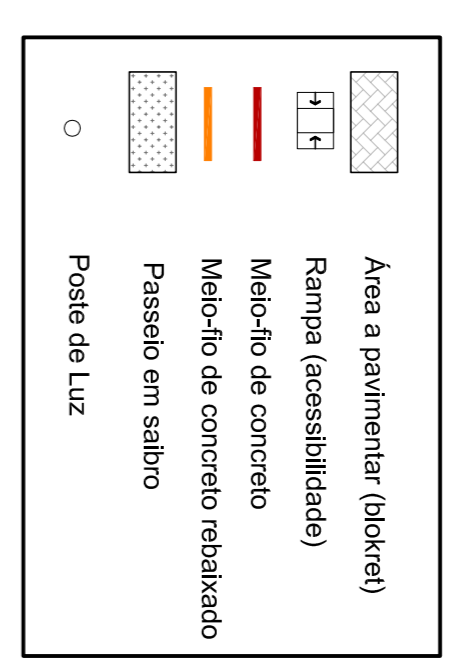


## SEÇÃO LONGITUDINAL

1/750

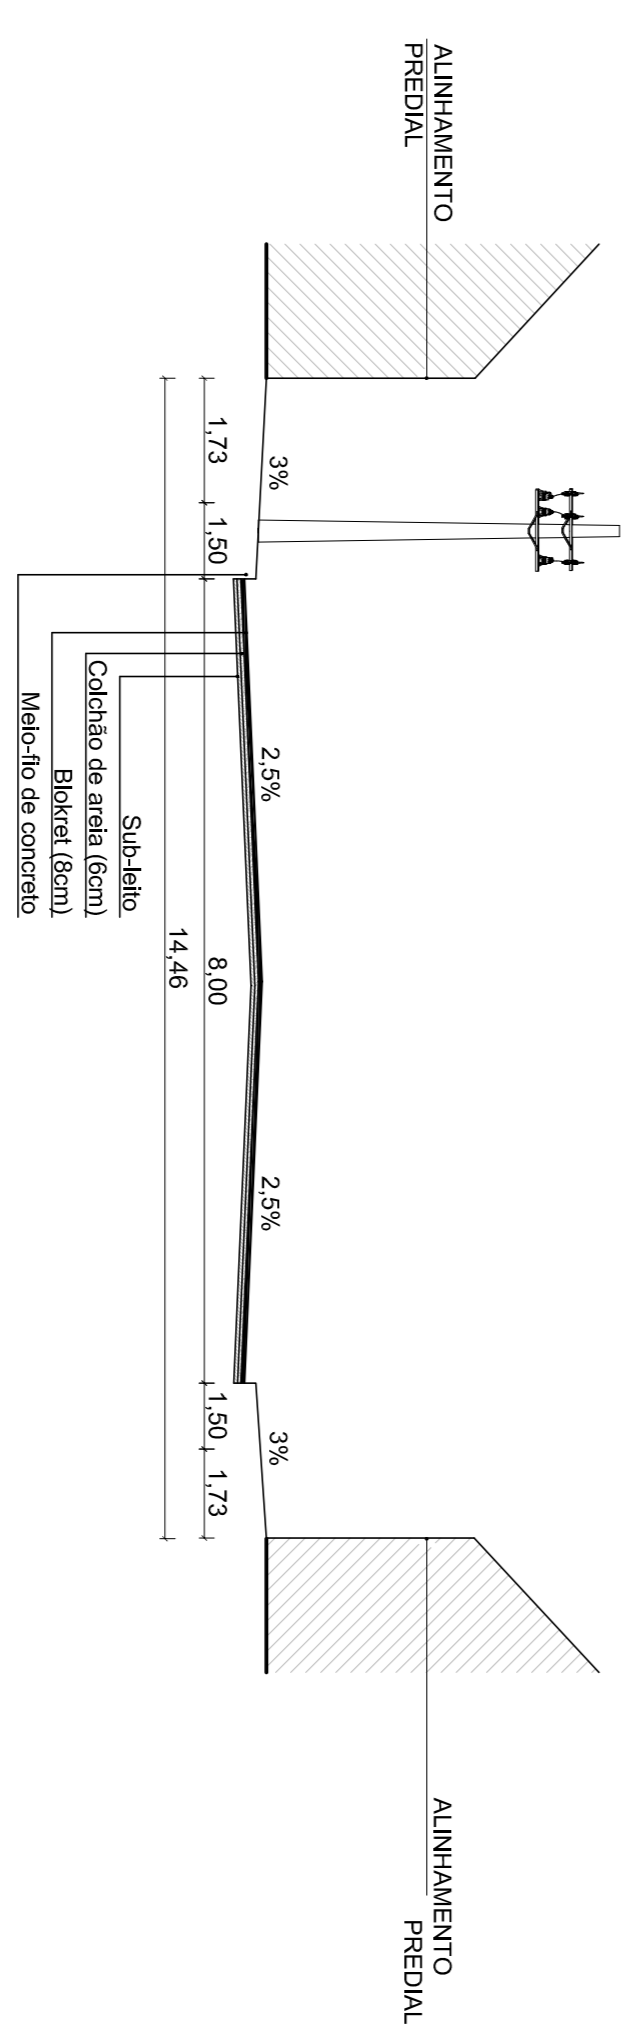

## SEÇÃO TRANSVERSAL

SEM ESCALA

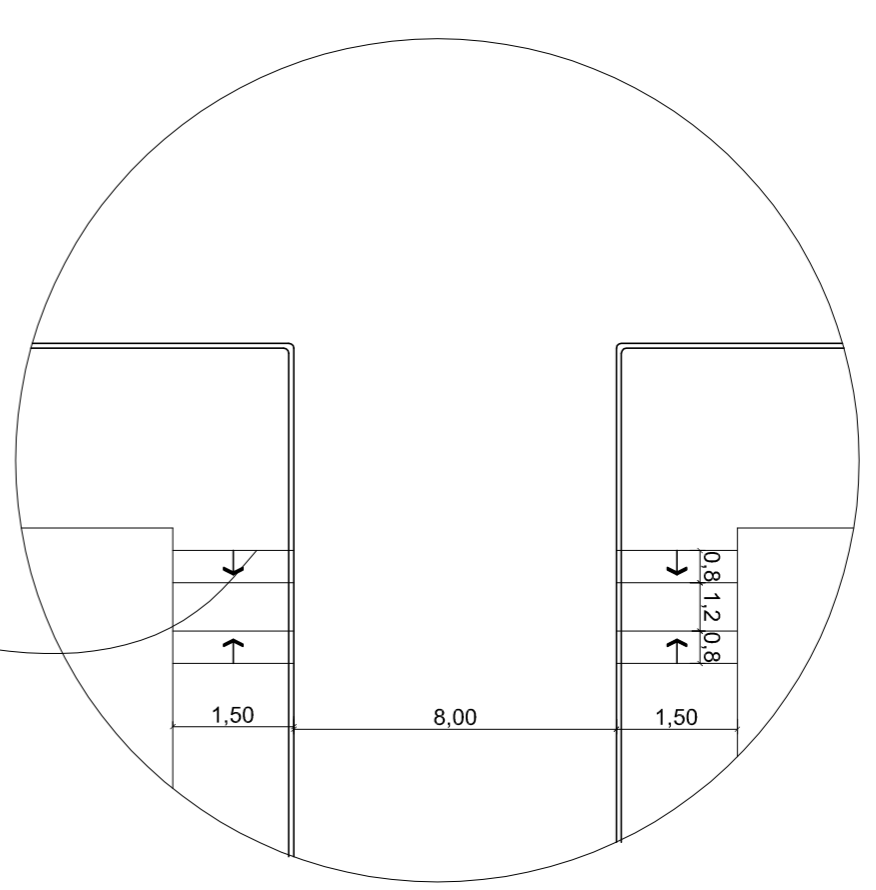

## DETALHE 1

1/150



**Prefeitura Municipal de Pedro Osório/RS**  
Secretaria Municipal de Planejamento, Desenvolvimento Econômico e Projetos  
Praça dos Ferrolidos s/nº Centro, Pedro Osório/RS - CEP 96960-000  
Fone: 53 3265-7299 - Fax: 53 3265-4406  
E-mail: gabhinterm@gnail.com

PROGRAMA:	MINISTÉRIO DAS CIDADES	REF.:	
LOCAL:	PAVIMENTAÇÃO VIAS BAIRRO SANTA TEREZA RUA SIMÃO SATTE ALAM - (RUA PROF. OLINDA PIRES, RUA AYMONE CARRICONE, RUA EDGAR DUTRA LISBOA)		
TIPO DE PROJETO:	PROJETO URBANÍSTICO - PAVIMENTAÇÃO		
CARACTERÍSTICAS:	PLANTA BAIXA - SEÇÕES - TRANSITO		
RESPONSÁVEL TÉCNICO:	ARQ. MILTON MARCOLIN - CAU RS A21132-0		
EQUIPE DE PROJETO SECRETARIA:	ARQ. MIRIAM R. GONÇALVES - CAU RS A56282-3 ARQ. MARCIO POERSCH - CAU RS A80622-6 ARQ. ALINE RICARDI - CAU RS A54310-1		
ÁREA:	3773,30 m <sup>2</sup>	ESCALA:	1/750
		DATA:	02/2014
		DES.:	Marcio Poersch

**05**