
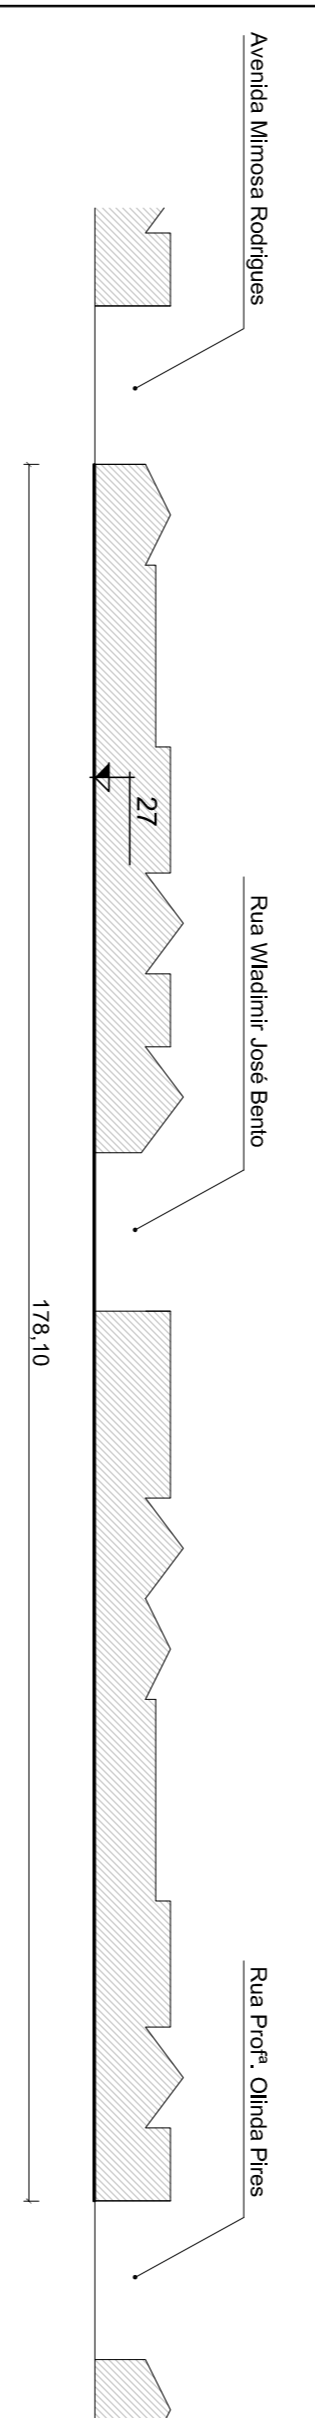
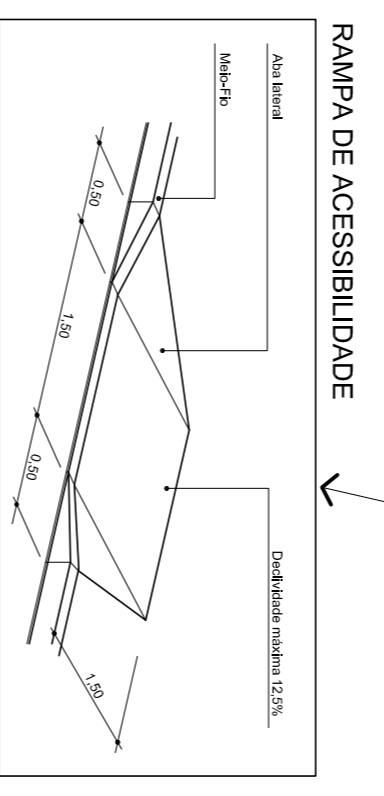
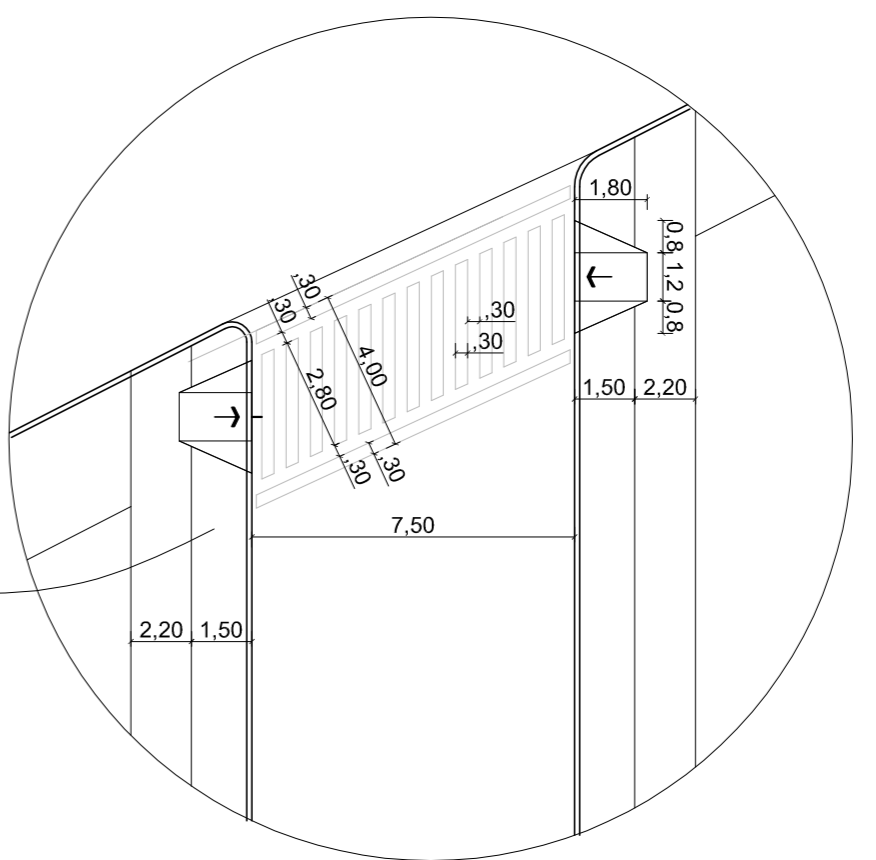



Pavimentação com bloquete de concreto
 Rua Aymone Carriconde
 Área de via à pavimentar 1337,02 m²
 Área de calçada à pavimentar 681,15 m²

OBS.: Todas as faixas serão distanciadas do meio fio da esquina 0,50 m.

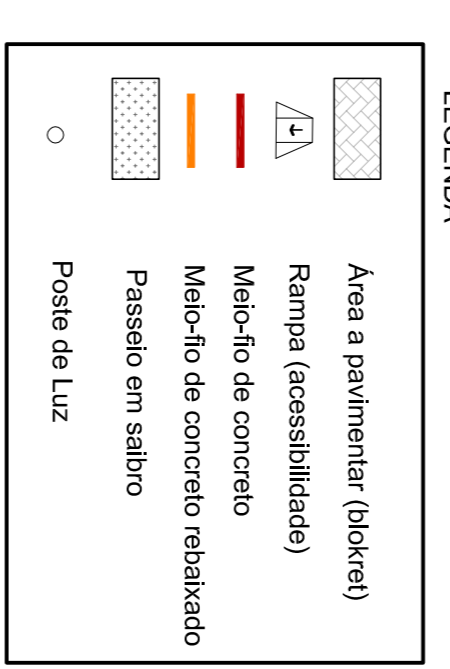


Pavimentação com bloquete de concreto
 Rua Aymone Carriconde | Área à pavimentar | 1336,90 m²

SEÇÃO LONGITUDINAL
 1/750

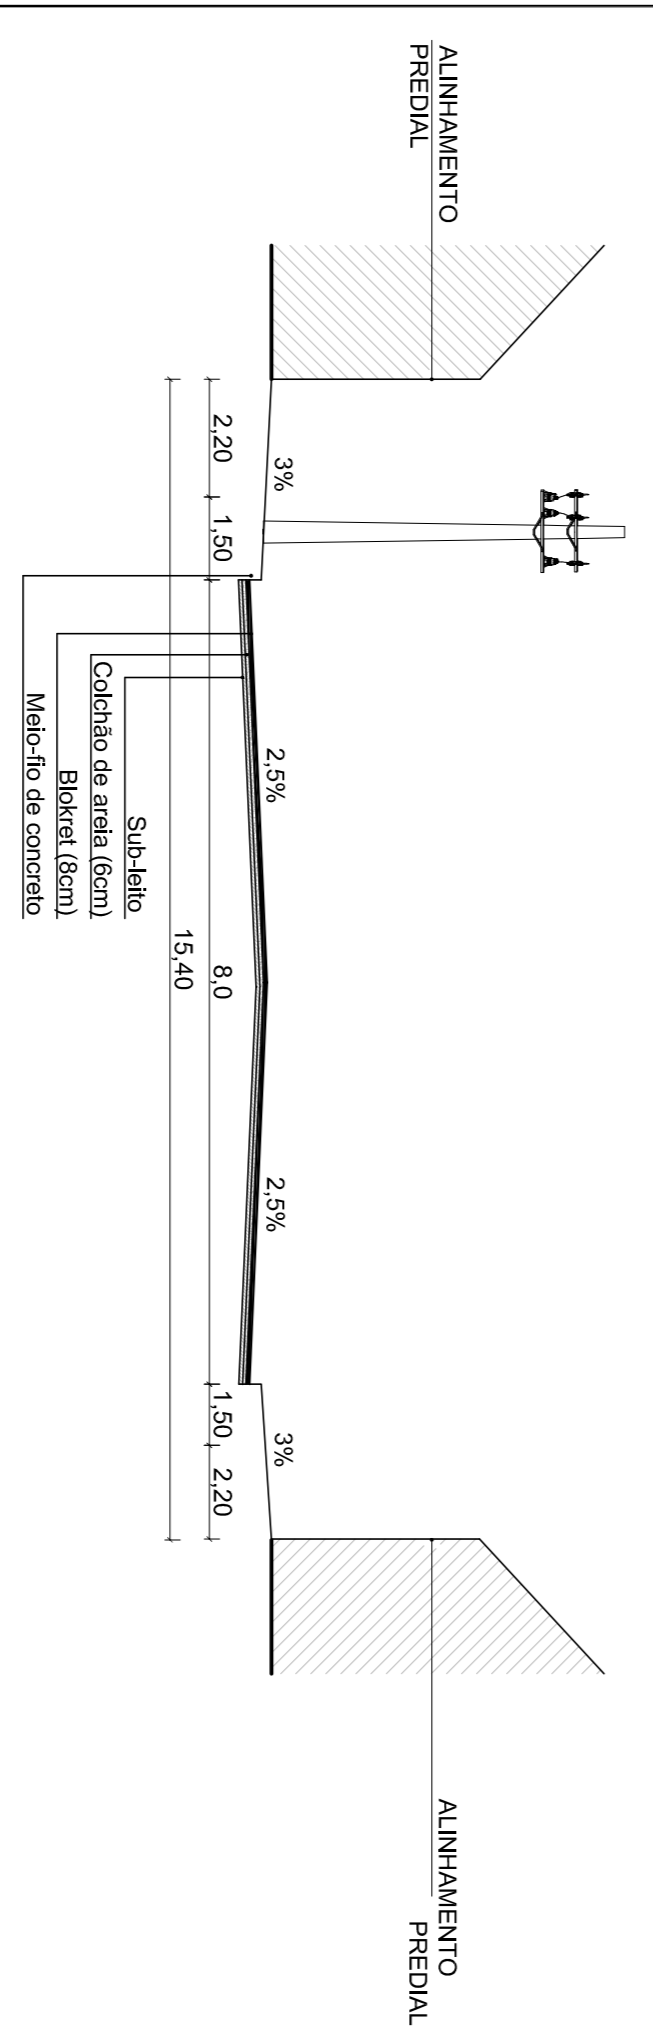

SEÇÃO TRANSVERSAL
 SEM ESCALA

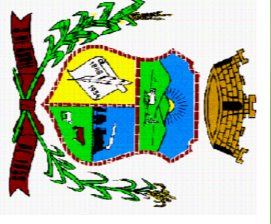 <p>Prefeitura Municipal de Pedro Osório/RS Secretaria Municipal de Planejamento, Desenvolvimento Econômico e Projetos Praça dos Ferrovilões s/nº Centro, Pedro Osório/RS - CEP 96960-000 Fone: 53 3265-7299 - Fax: 53 3265-4406 E-mail: gabINETE@pmo.rs.gov.br</p>		REF.:
PROGRAMA:	MINISTÉRIO DAS CIDADES	
LOCAL:	PAVIMENTAÇÃO VIAS BAIRRO SANTA TEREZA RUA AYMONE CARRICONDE - (RUA PROF. OLINDA PIRES, RUA EDGAR DUTRA LISBOA E RUA SIMÃO SÁTE ALAM)	
TIPO DE PROJETO:	PROJETO URBANÍSTICO - PAVIMENTAÇÃO	
CARACTERÍSTICAS:	PLANTA BAIXA - SEÇÕES - TRANSITO	
RESPONSÁVEL TÉCNICO:	ARO. MILTON MARCOLIN - CAU RS 421132-0	
EQUIPE DE PROJETO:		
SECRETARIA:	ARO. MIRIAM R. GONÇALVES - CAU RS A56282-3 ARO. MARCIO POERSCH - CAU RS A80622-6 ARO. ALINE RICARDI - CAU RS A54310-1	
ÁREA:	3773,30 m ²	
ESCALA:	1/750	
DATA:	02/2014	
DES.:	Marcio Poersch	

03