Fachada Rua Edgar D. Lisboa

ESCALA : 1:50

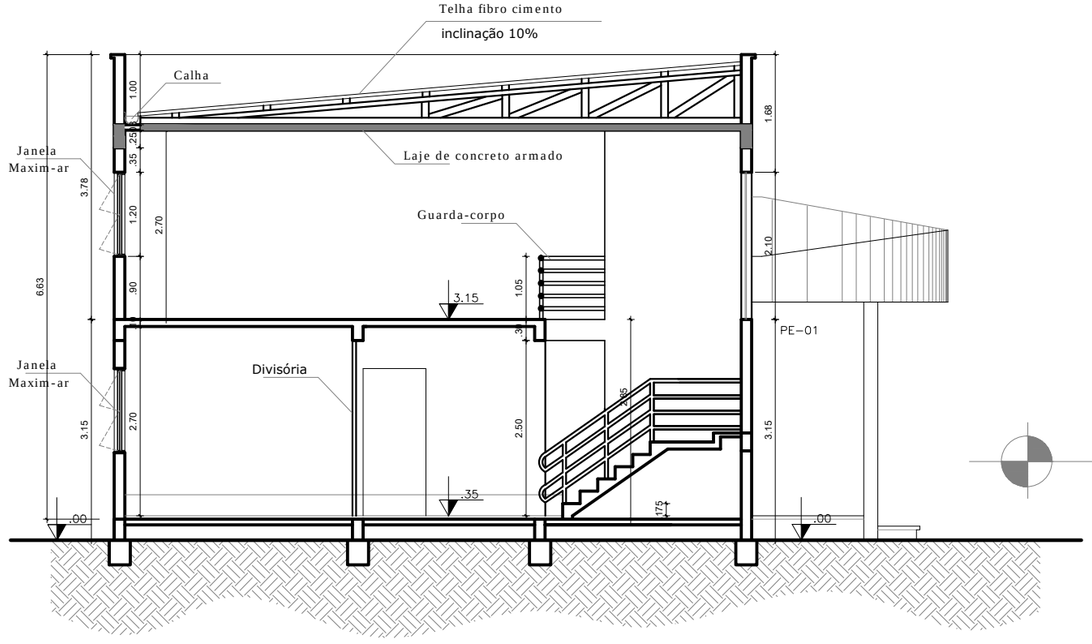

Corte AA'

ESCALA : 1:50

Prefeitura Municipal de Pedro Osório/RS
Secretaria Municipal de Coordenação e Planejamento

Praça dos Ferroviários s/ nº Centro, Pedro Osório/RS - CEP 96360-000
Fone: 53 3255-1299 - Fax: 53 3255-1406
E-mail: gabinetepmpo@gmail.com

NOME DO PROJETO:	AMPLIAÇÃO POSTO DE SAÚDE DR. GUILHERME NAVARRO	REF.:
LOCAL:	BAIRRO SANTA TEREZA - PEDRO OSÓRIO	
TIPO DE PROJETO:	PROJETO ARQUITETÔNICO - ACADEMIA	04
CARACTERÍSTICAS:	CORTE AA' E FACHADA	
SECRETÁRIA.:	ARQ. MIRIAM GONÇALVES - CAU RS A56282-3	
RESP. TÉCNICO:	ARQ. MILTON MARCOLIN-CAU RS A21132-0	
EQUIPE DE PROJETO	ARQ. DIESCO LOPES - CAU RS 156501-0 ARQ. ANDERSON PIRES AIRES - CAU RS A101162-6	

ESCALA: 1/50 | DATA: 12/2015 | DES.: Anderson