


Praça Antônio Satte Alam



LEGENDA MOBILIÁRIO		
Representação Gráfica	Tipo	Características
	Pergola de concreto	Pergola em concreto dimensões: 410x408 cm
	Pergola de concreto	Pergola em concreto formato de meia-lua
	Mesa de Xadrez para praça	Conjunto mesa e quatro bancos de concreto com tabuleiro de damas tamanho 90x90cm


OBS: Todas as imagens são meramente ilustrativas.

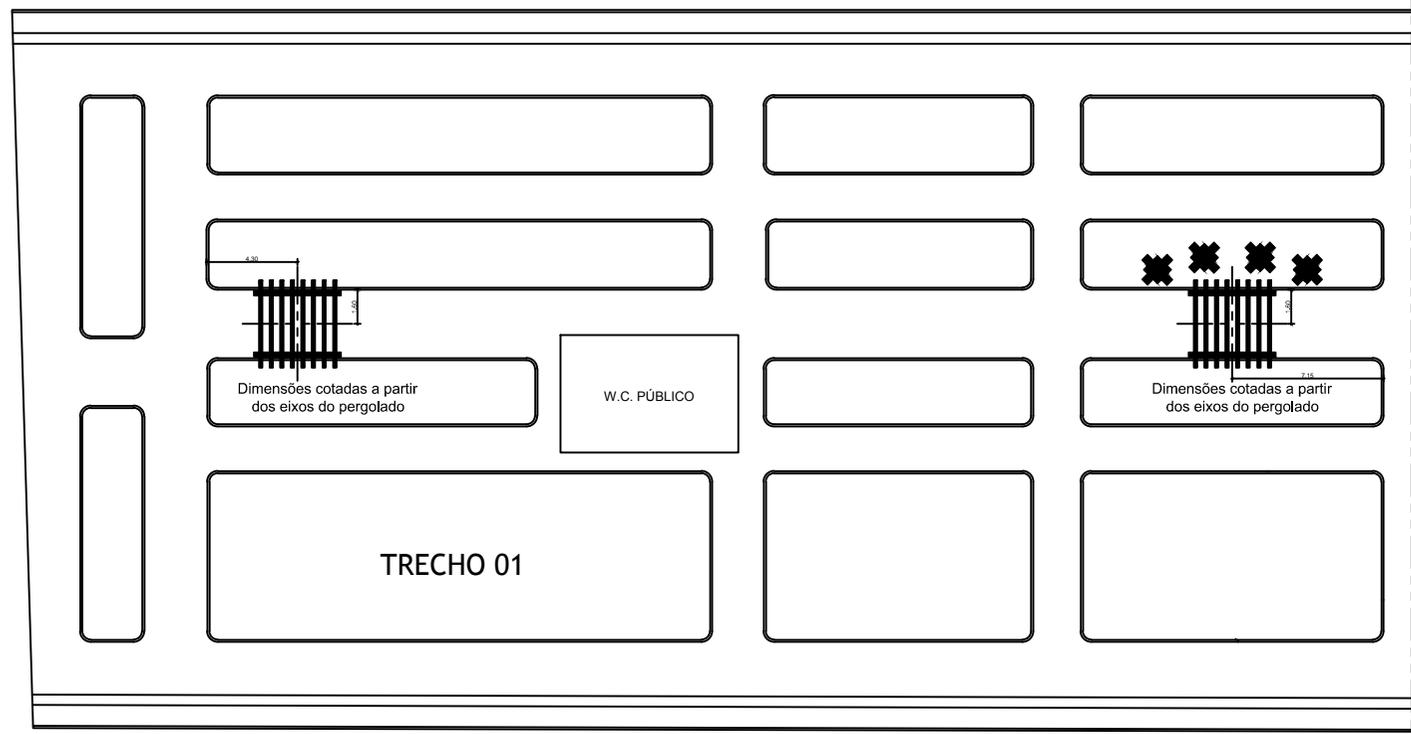

Praça Antônio Satte Alam

MOBILIÁRIO
Esc. 1/125

Praça Antônio Satte Alam

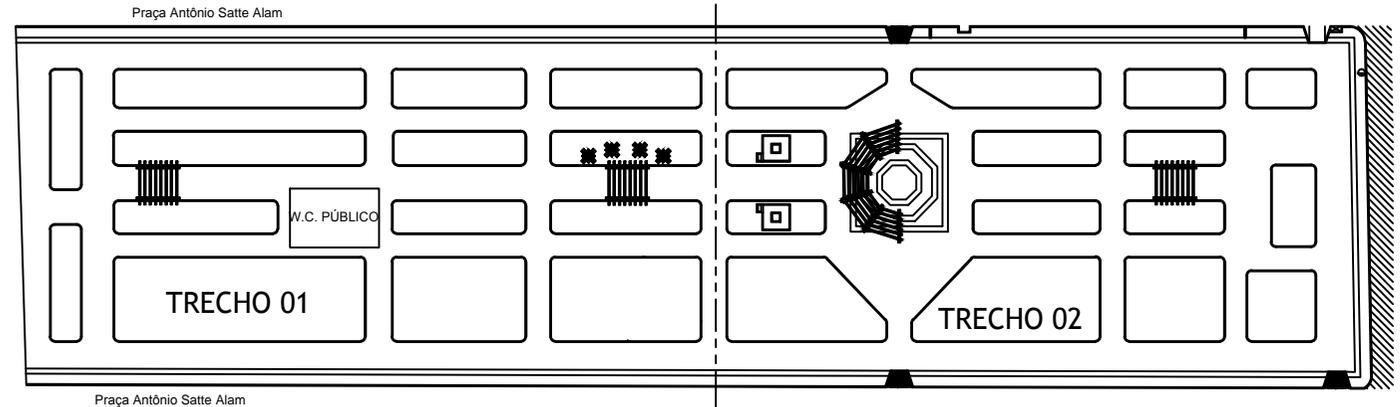

Praça Antônio Satte Alam

MOBILIÁRIO
Esc. 1/250



Prefeitura Municipal de Pedro Osório/RS
Secretaria Municipal de Coordenação e Planejamento

Praça dos Ferrolários s/nº Centro, Pedro Osório/RS - CEP 96360-000
Fone: 51 3256-1299 - Fax: 51 3255-1456
E-mail: planejamento@pmoosorio.rs.gov.br

PROGRAMA:	MINISTÉRIO DO TURISMO	REF.:
LOCAL:	REVITALIZAÇÃO PÇA ANTÔNIO SATTE ALAM BAIRRO CENTRO - PEDRO OSÓRIO	
TIPO DE PROJETO:	URBANÍSTICO - REVITALIZAÇÃO	
CARACTERÍSTICAS:	MOBILIÁRIO	
SECRETÁRIA:	ARQ. MIRIAM R. GONÇALVES - CAU RS A56282-3	
RESPONSÁVEL TÉCNICO:	ARQ. MILTON MARCOLIN - CAU RS A21132-0	
EQUIPE DE PROJETO:	ARQ. ANDERSON P. AIRES - CAU RS A101162-6	

01