






Placa de Pare
SEM ESCALA

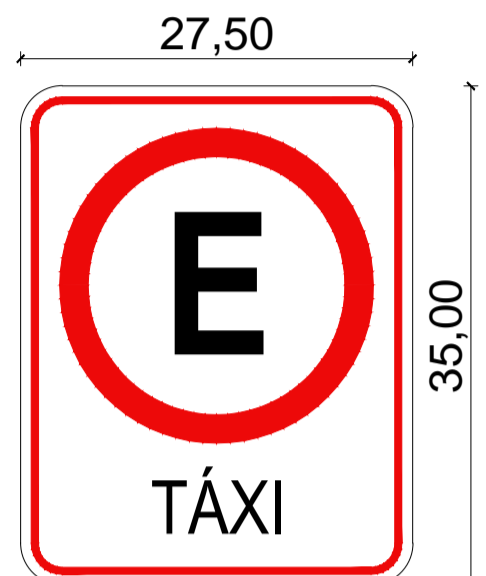


Placa Estacionamento táxi
SEM ESCALA

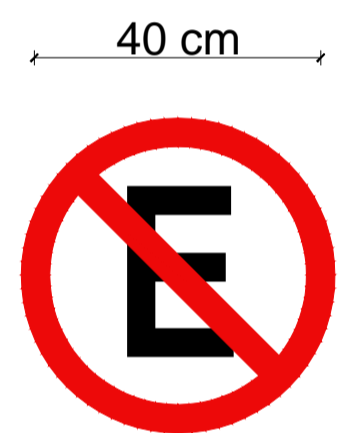


Placa Proibido Estacionar
SEM ESCALA

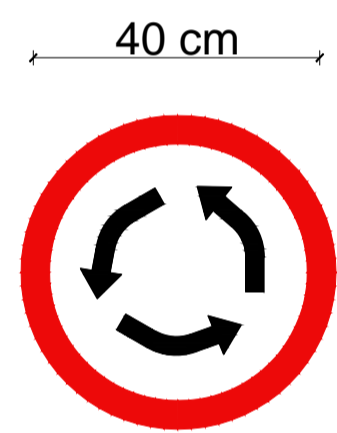

Placa Indicativa de Rótula
SEM ESCALA

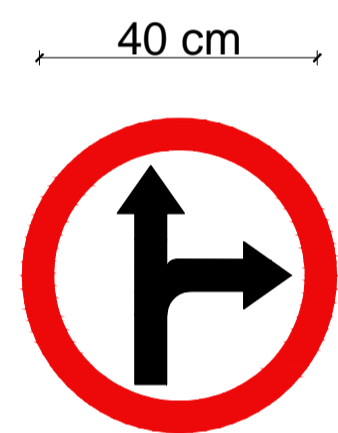


Placa Siga em Frente ou à Direita
SEM ESCALA

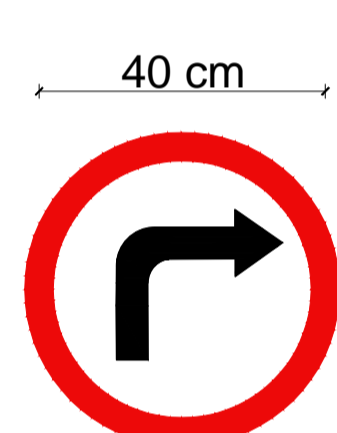

Placa Vire à Direita
SEM ESCALA



Placa de Limite de Velocidade
SEM ESCALA

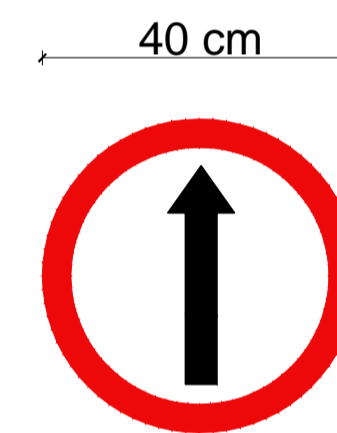

Placa de Sentido Único
SEM ESCALA




Placa Proibido Seguir Caminhões e Ônibus
SEM ESCALA



Placa Proibido Seguir Caminhões e Ônibus
SEM ESCALA




Placa Proibido dobrar a direita Caminhões e Ônibus
SEM ESCALA

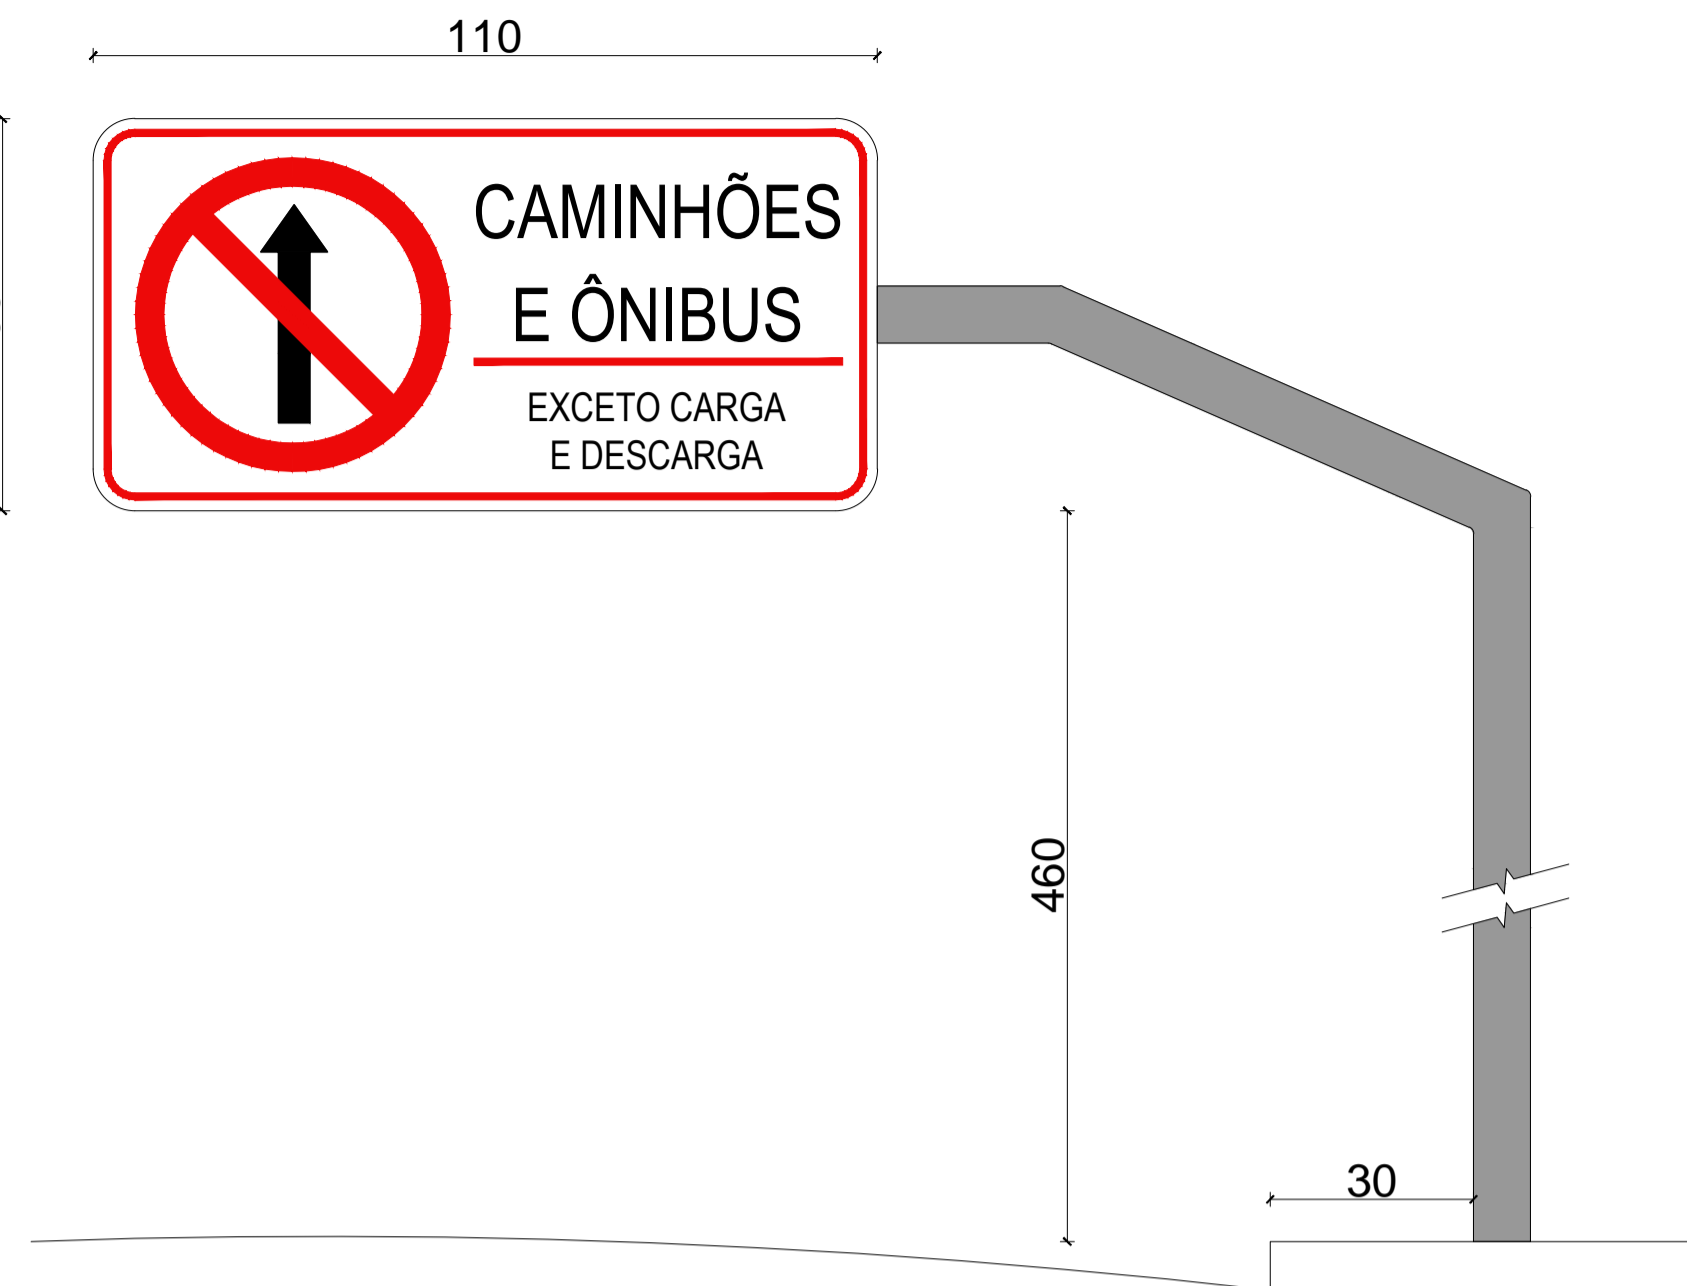


OBSERVAÇÕES:

- *Placas indicação nomes de ruas:
 - Nas placas N° 1,2,3,4,5 e 6 as letras maiúsculas do texto deverão ter no mínimo 5 cm de altura.
 - Placas na cor Pantone (Red 0 Green 63 Blue 127)
 - Placas terão altura livre de 2,20m em relação ao solo.


- *Placas de sinalização de trânsito:
 - Placas na cor Pantone (Red 237 Green 9 Blue 9)
 - Placas com orientação de sentido e velocidade terão altura livre de 2,20m em relação ao solo.
 - Placas de restrição para caminhões e ônibus terão altura livre de 4,60m em relação ao solo.
 - Espessuras de tarja, orlas internas e externas, diâmetros devem atender as normas de trânsito do Brasil e DENATRAN.

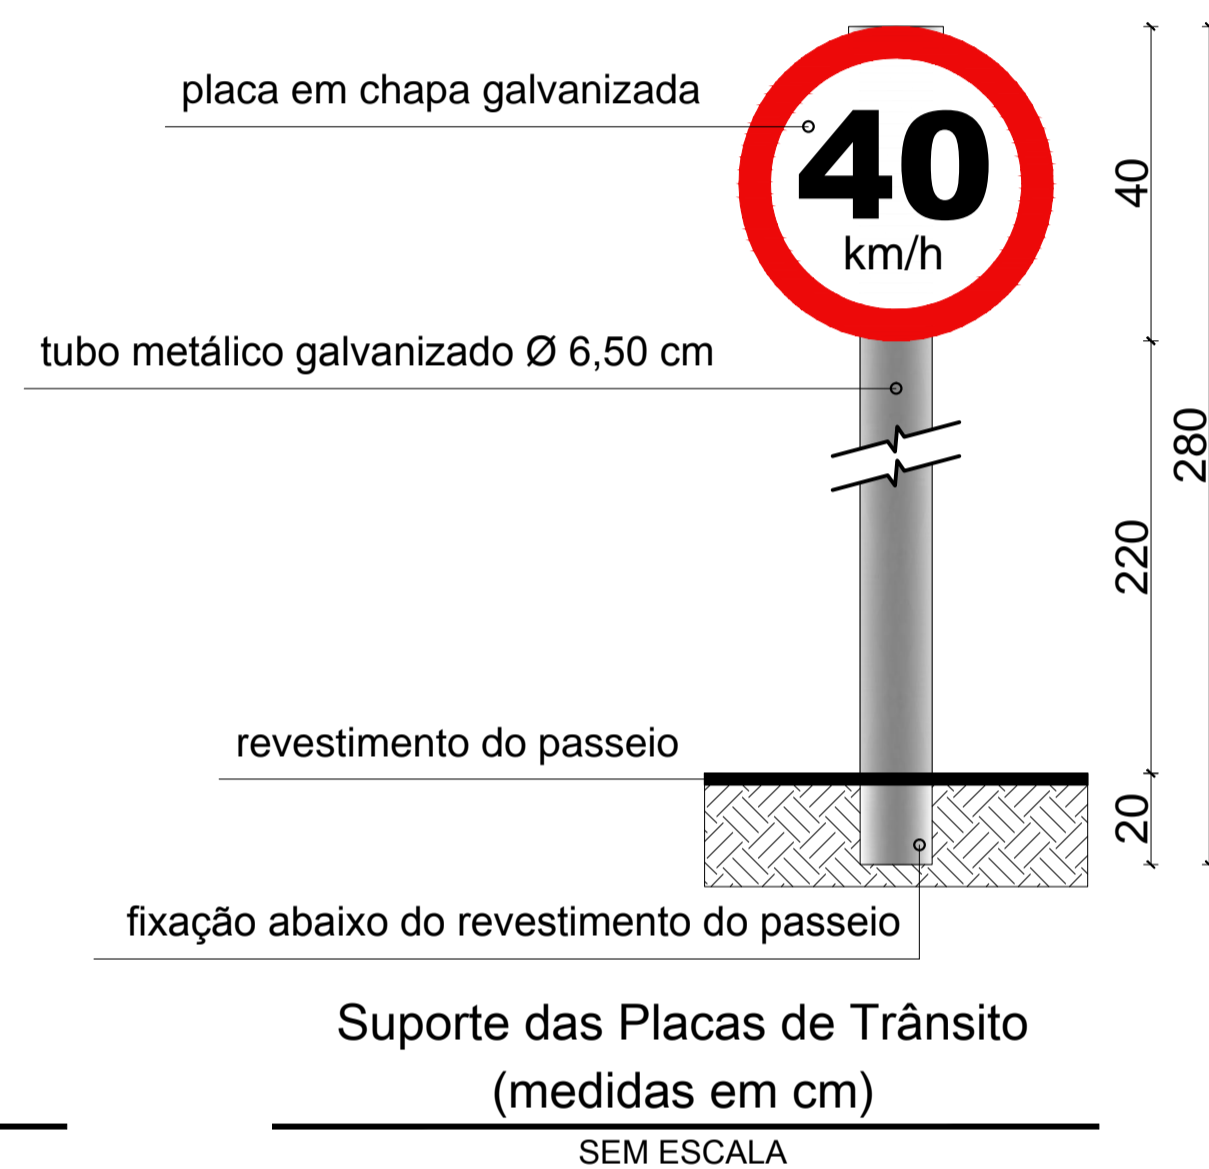

Suporte das Placas de Trânsito
(medidas em cm)
SEM ESCALA

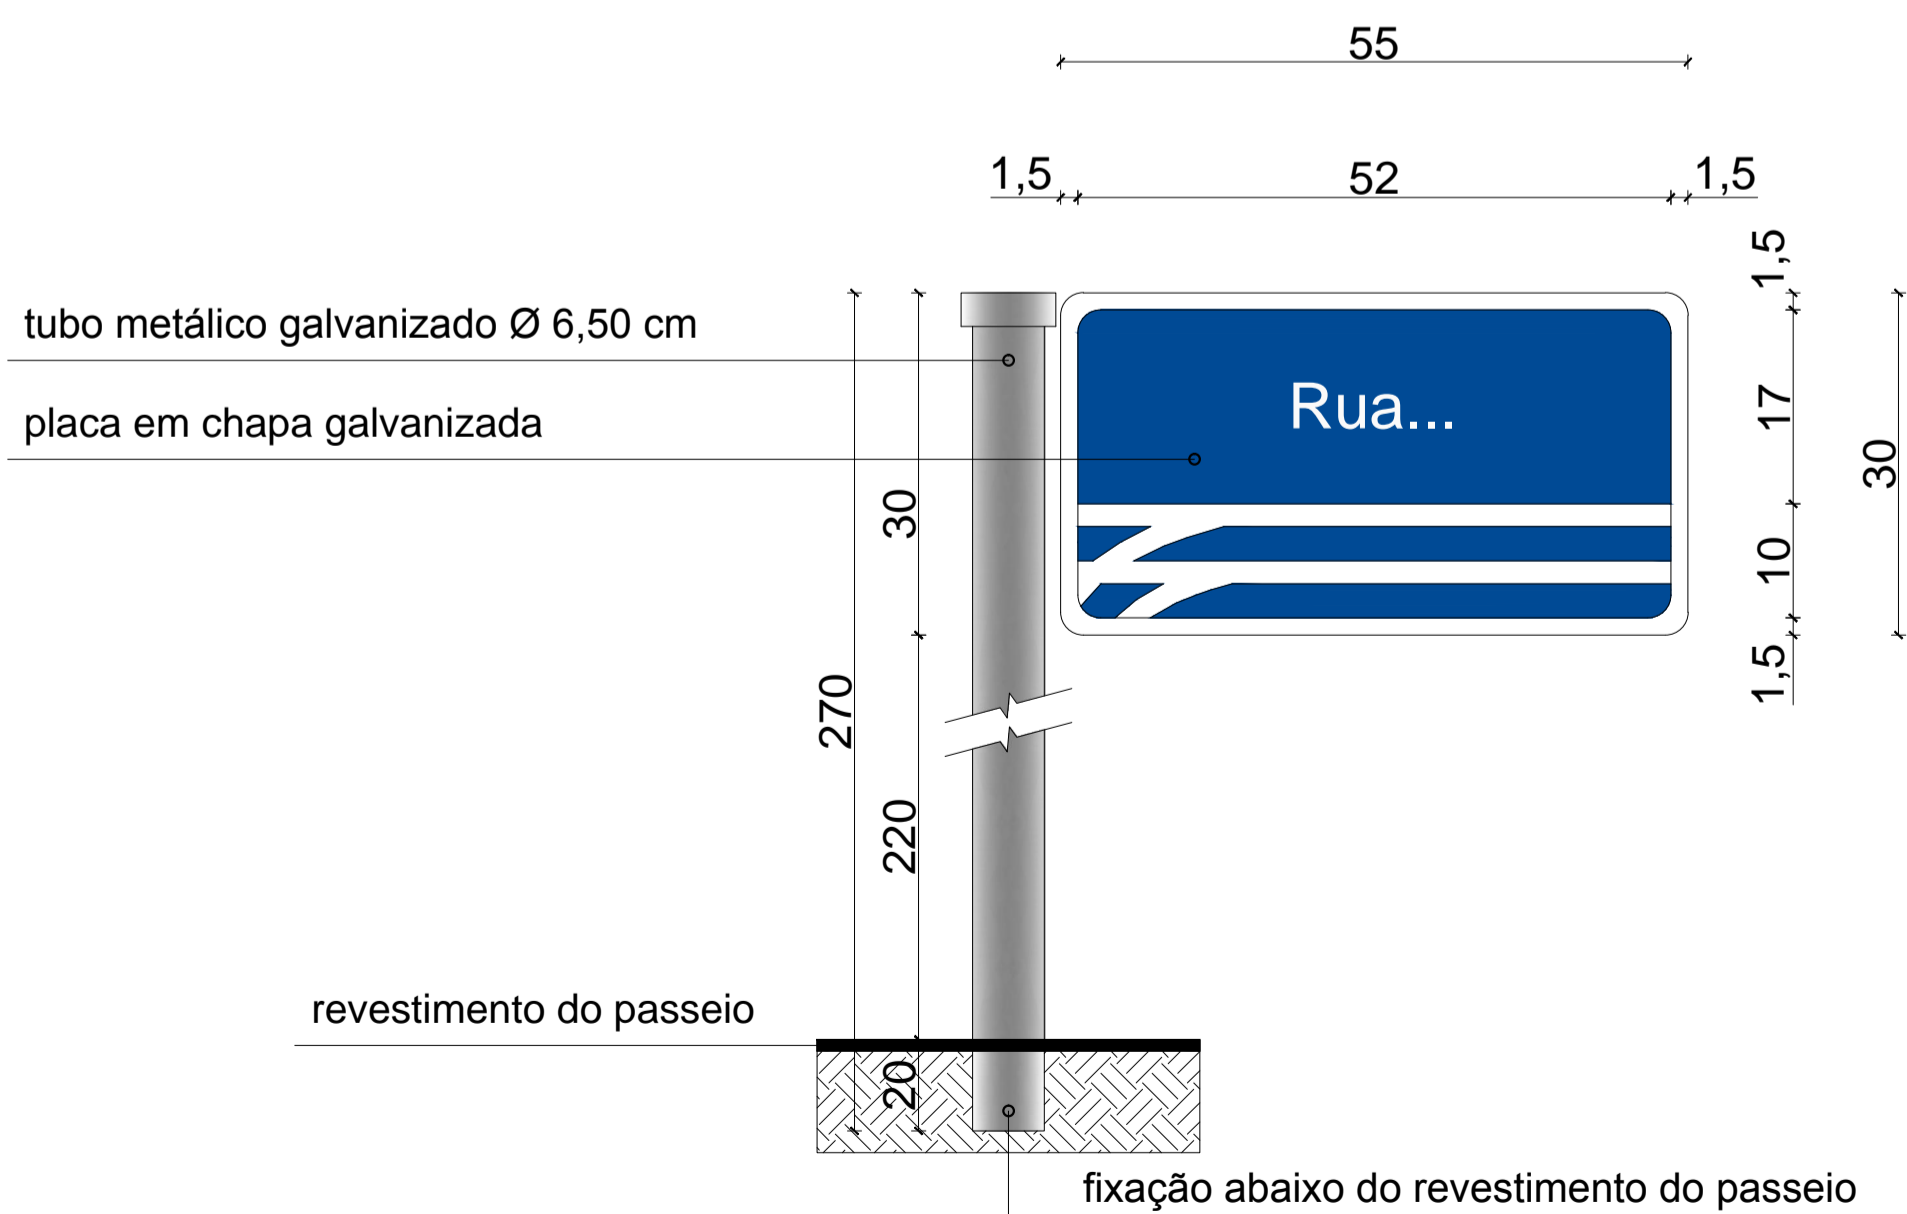

Placas 01, 02, 03, 04, 05 e 06
(medidas em cm)
SEM ESCALA

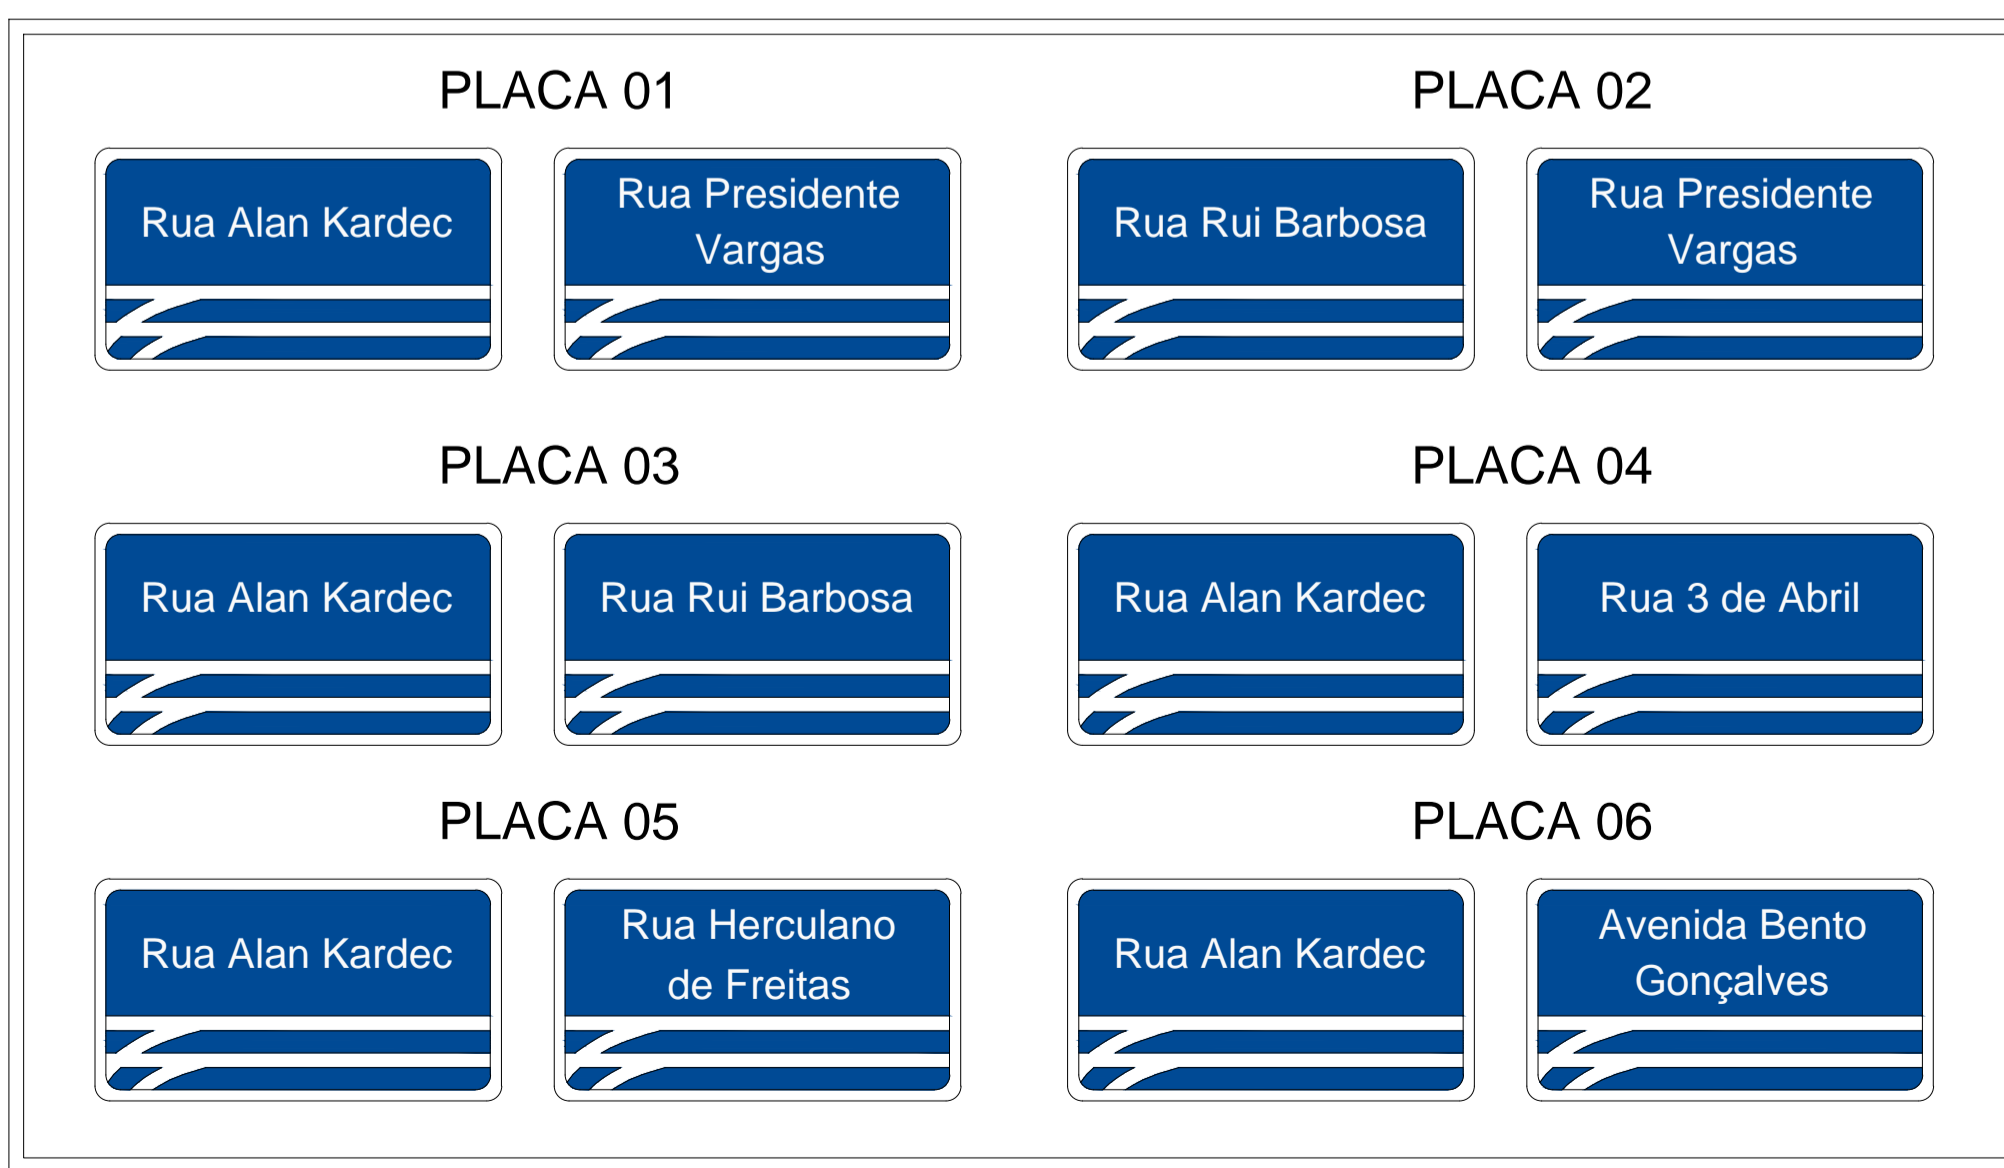

Prefeitura Municipal de Pedro Osório - RS
Secretaria Municipal de Coordenação e Planejamento

Praça dos Ferrovários s/ nº Centro, Pedro Osório/RS - CEP 96 360 000
Fones: 53 3255 1299 - Fax 53 32551406
E-mail:gabinetepmpo@gmail.com

PROGRAMA:	MINISTÉRIO DAS CIDADES CAPEAMENTO ASFALTICO RUA ALAN KARDEC E RUA RUI BARBOSA	REF.:
LOCAL:	BAIRRO CENTRO - PEDRO OSÓRIO	
TIPO DE PROJETO:	URBANÍSTICO - CAPEAMENTO ASFALTICO	
CARACTERÍSTICAS:	PLACAS DE TRÂNSITO E INDICAÇÃO DE RUAS	
SECRETÁRIA:	ARQ. MIRIAM R. GONÇALVES - CAU RS A56282-3	
EQUIPE DE PROJETO		
RESP. TÉCNICO:	ARQ. MILTON MARCOLIN - CAU RS A21132-0 ARQ. ANDERSON P. AIRES - CAU RS A101162-6 ARQ. CARINA BAST - CAU RS A83121-2	

06

ÁREA:	2.902,40 m ²	ESCALA:	1/750	DATA:	04/2015	DES.:	Anderson Pires Aires
-------	-------------------------	---------	-------	-------	---------	-------	----------------------