




CROQUI DAS JAZIDAS
PROGRAMA: MINISTÉRIO DAS CIDADES
CONTRATO CAIXA: nº 1017.638-88/2014
OBRA: CAPEAMENTO ASFÁLTICO
LOCAL: RUA ALAN KARDEC E RUA RUI BARBOSA
ÁREA CAPEAMENTO ASFALTICO: 2.902,40 m ²

OBRA: PAVIMENTAÇÃO DE RUAS - PEDRO OSÓRIO

CROQUI - OCORRÊNCIA DE MATERIAIS/INSTALAÇÕES - DMT's

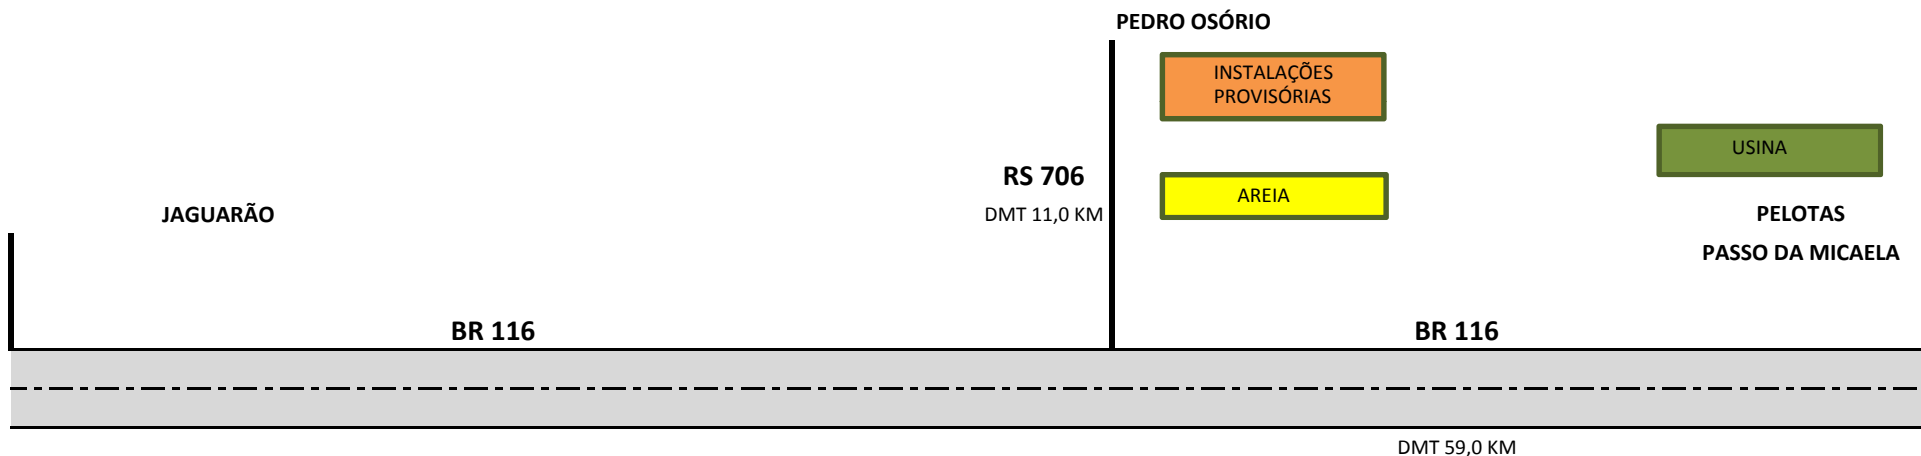

Setembro de 2015

Arq. Milton Marcolin - CAU A21132-0
Responsável Técnico

Arq. Miriam Gonçalves - CAU A56282-3
Secretária de Coordenação e Planejamento