



Face Superior e Lateral do Meio-Fio

ESCALA: 1/200





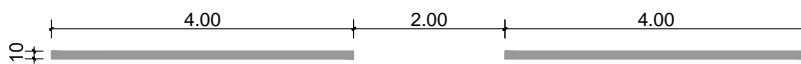

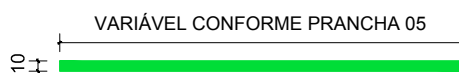Divisão de Fluxos Opostos

ESCALA: 1/100



Estacionamento Linha Simples

ESCALA: 1/75

-  Pintura de Sinalização Horizontal - Amarela
-  Pintura de Sinalização Horizontal - Preta
-  Pintura de Sinalização Horizontal - Divisão de Fluxos Opostos
-  Pintura de Sinalização Horizontal - Estacionamento Linha Simples

Prefeitura Municipal de Pedro Osório/RS Secretaria Municipal de Coordenação e Planejamento

Praça dos Ferroviários s/ nº Centro, Pedro Osório/RS - CEP 96360-000
Fone: 53 3255-1299 - Fax: 53 3255-1406
E-mail: planejamento@pedroosorio.rs.gov.br

| | | | |
|----------------------|--|---------|-------------------|
| PROGRAMA: | MINISTÉRIO DAS CIDADE CAPEAMENTO ASFÁLTICO RUA ALAN KARDEC E RUA RUI BARBOSA | REF.: | |
| LOCAL: | BAIRRO CENTRO - PEDRO OSÓRIO | | |
| TIPO DE PROJETO: | URBANÍSTICO - CAPEAMENTO ASFÁLTICO | | |
| CARACTERÍSTICAS: | DETALHES SINALIZAÇÃO DE HORIZONTAL | | |
| RESPONSÁVEL TÉCNICO: | ARQ. MILTON MARCOLIN - CAU RS A21132-0 | | |
| SECRETÁRIA | ARQ. MIRIAM R. GONÇALVES - CAU RS A56282-3 | | 10 |
| EQUIPE DE PROJETO | ARQ. MARCIO POERSCH - CAU RS A80622-6 ARQ. CARINA BAST - CAU RS A83121-2 ARQ. ANDERSON P. AIRES - CAU RS A101162-6 | | |
| ÁREA: | 2.902,40 m ² | ESCALA: | |
| | | DATA: | 06/2015 |
| | | DES.: | Anderson P. Aires |