


LEGENDA

	ÁREA A REPAVIMENTAR (PEDRA DE MÃO)
	PAVIMENTAÇÃO EXISTENTE
	ÁREA A REPAVIMENTAR COM CBUQ
	CALÇADAS

PLANTA - REPAVIMENTAÇÃO
ESCALA 1/1500

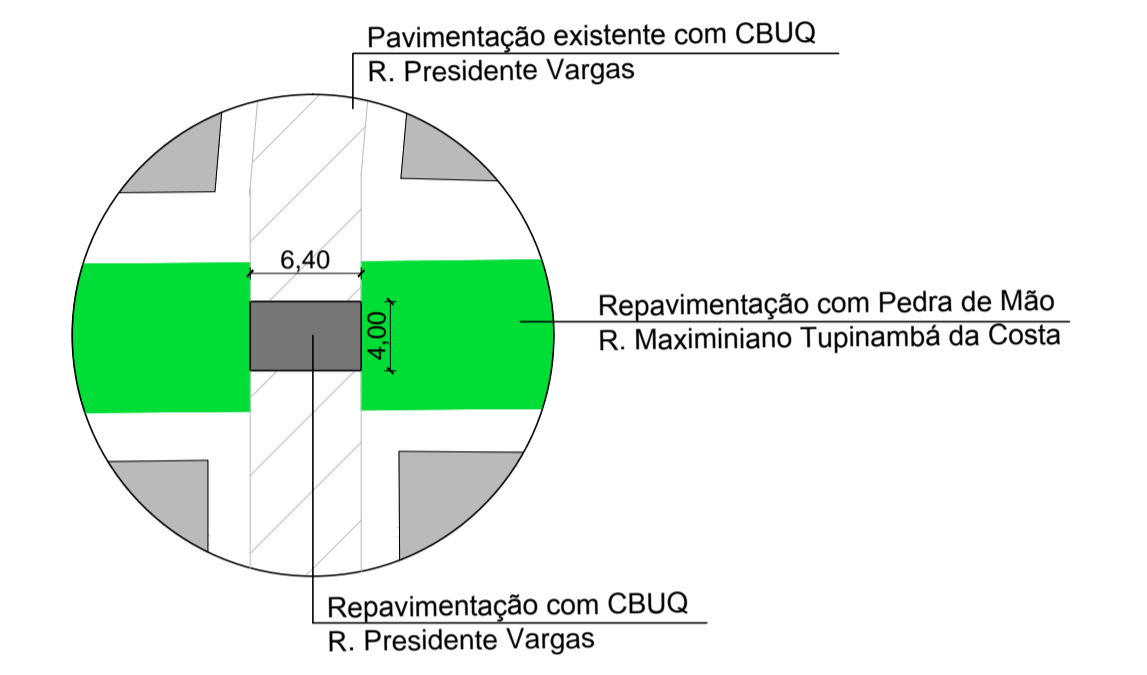

DETALHE 01
SEM ESCALA



Prefeitura Municipal de Pedro Osório/RS
Secretaria Municipal de Coordenação e Planejamento

Praça dos Ferroviários s/ nº Centro, Pedro Osório/RS - CEP 96360-000
Fone: 53 3255-1299 - Fax: 53 3255-1406
E-mail: gabinetepmo@gmail.com

PROGRAMA: RECURSO DA DEFESA CIVIL
DRENAGEM PLUVIAL URBANA - NOVEMBRO DE 2010

LOCAL: BAIRRO CENTRO - PEDRO OSÓRIO

TIPO DE PROJETO: URBANÍSTICO

CARACTERÍSTICAS: PLANTA DE REPAVIMENTAÇÃO

SECRETÁRIA: ARQ. MIRIAM R. GONÇALVES - CAU RS A56282-3

RESPONSÁVEL TÉCN.: ARQ. MILTON MARCOLIN - CAU RS A21132-0

EQUIPE DE PROJETO: ARQ. MARCIO POERSCH - CAU RS A80622-6
ARQ. CARINA BAST - CAU RS A83121-2
ARQ. ANDERSON P. AIRES - CAU RS A101162-6

REF.:

03

ÁREA:	ESCALA: 1/1500	DATA: 05/2015	DES.: MARCIO POERSCH ANDERSON AIRES
-------	----------------	---------------	--