


LEGENDA PAVIMENTAÇÃO		
Representação Gráfica	PISO	Características
	Bloco intertravado tipo holland - cor natural (cinza)	Bloco de concreto 10x20x6cm transito leve 20MPa
	Bloco intertravado tipo holland - cor grafite	Bloco de concreto 10x20x6cm transito leve 20MPa
	Bloco intertravado tipo holland - cor vermelho	Bloco de concreto 10x20x6cm transito leve 20MPa
	Rampa acessibilidade	A construir

OBS: Todas as imagens são meramente ilustrativas.

Praça Antônio Satte Alam

PISOS TRECHO 02  
Esc. 1/125

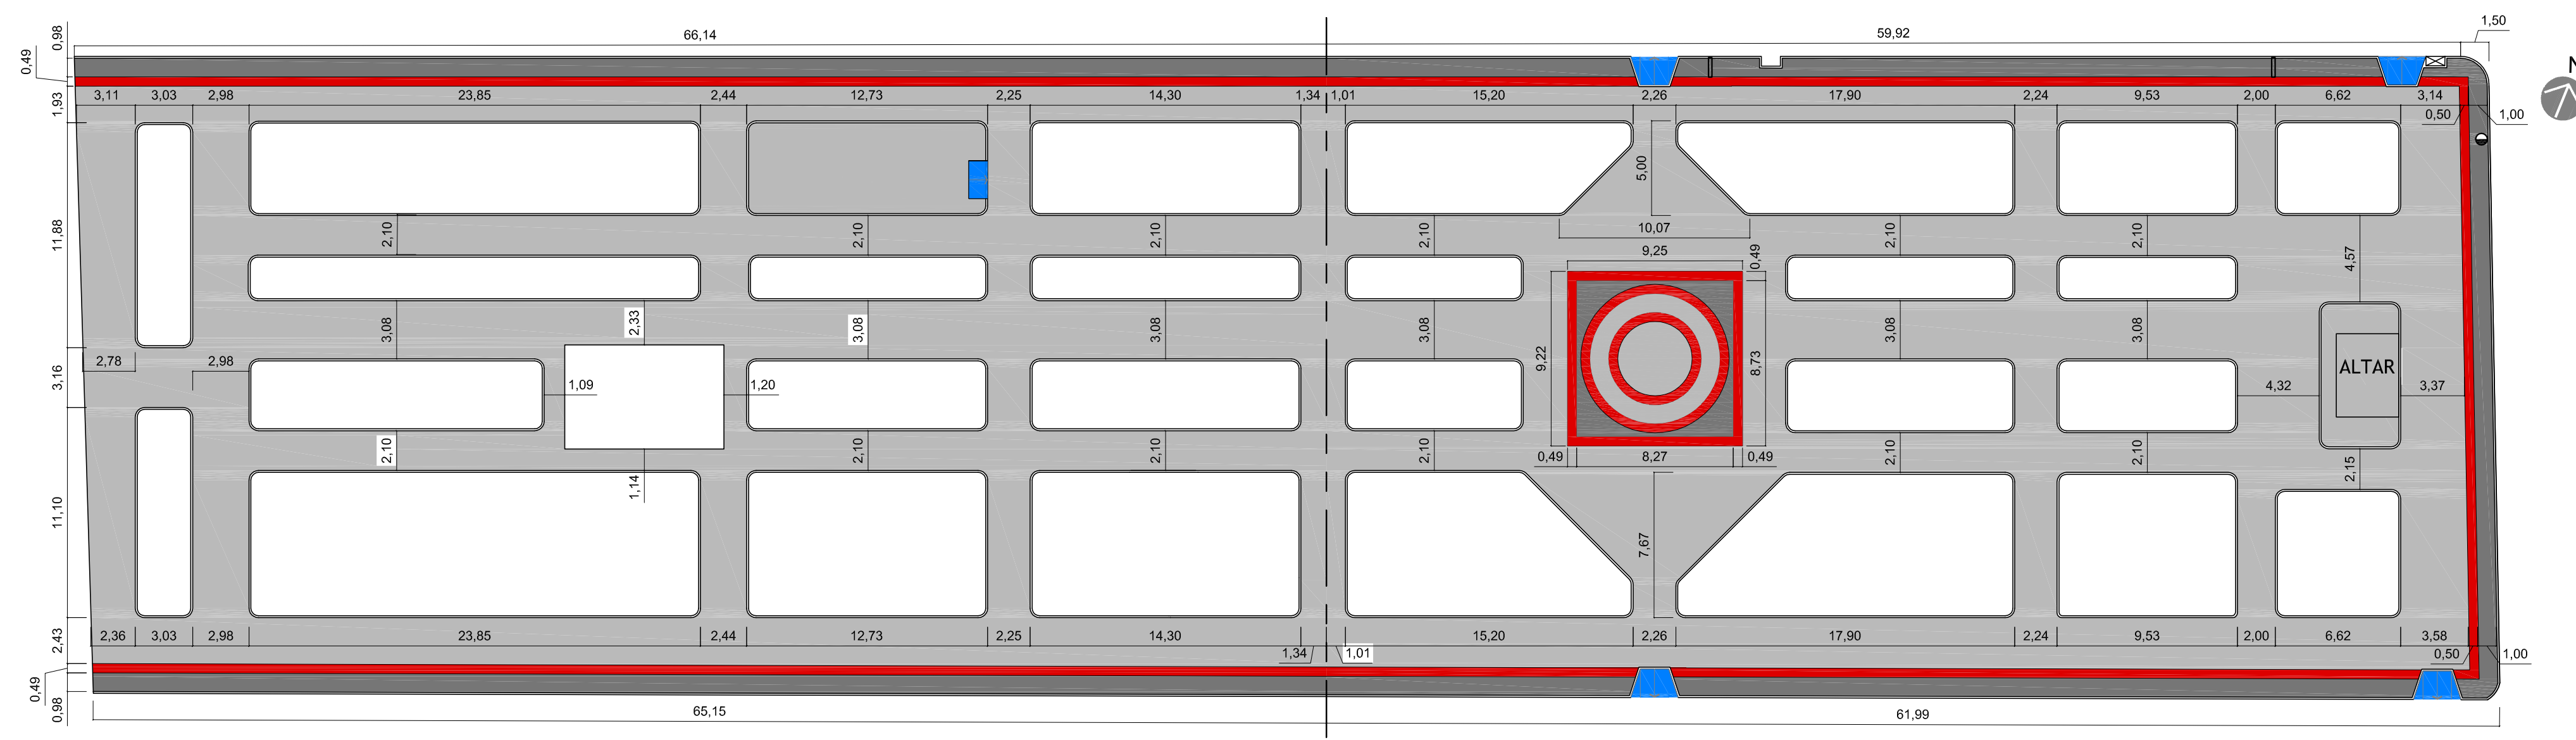

Praça Antônio Satte Alam

PISOS TRECHO 02  
Esc. 1/125

PAISAGISMO TRECHO 01  
Esc. 1/125



**Prefeitura Municipal de Pedro Osório/RS**  
Secretaria Municipal de Coordenação e Planejamento

Praça dos Ferrovários s/nº Centro, Pedro Osório/RS - CEP 96360-000  
Fone: 53 3255-1299 - Fax: 53 3255-1406  
E-mail: planejamento@pedroosorio.rs.gov.br

PROGRAMA:	MINISTÉRIO DO TURISMO REVITALIZAÇÃO PÇA ANTÔNIO SATTE ALAM BAIRRO CENTRO - PEDRO OSÓRIO	REF.:					
TIPO DE PROJETO:	URBANÍSTICO - REVITALIZAÇÃO	09					
CARACTERÍSTICAS:	PLANTA BAIXA - PISOS PROJETADOS						
RESPONSÁVEL TÉCNICO:	ARQ. MILTON MARCOLIN - CAU RS A21132-0						
SECRETÁRIA:	ARQ. MIRIAM R. GONÇALVES - CAU RS A56282-3						
EQUIPE DE PROJETO:	ARQ. MARCIO POERSCH - CAU RS A80622-6 ARQ. CARINA BAST - CAU RS A83121-2 ARQ. ANDERSON P. AIRES - CAU RS A101162-6						
ÁREA:	4.305,23m <sup>2</sup>	ESCALA:	1/250	DATA:	01/2015	DES.:	Carina Bast Anderson P. Aires