


LEGENDA EXISTENTE/RETIRAR		
Representação Gráfica	Tipo	Características
	Rampa acessibilidade	Existente
	Calçada existente	A demolir
	Luminária existente	Relocar
	Canteiros existente	Existente
	Canteiros projeto	A construir
	Poste iluminação pública	Existente

OBS: Todas as imagens são meramente ilustrativas.

CANTEIROS EXISTENTES TRECHO 01
Esc. 1/125

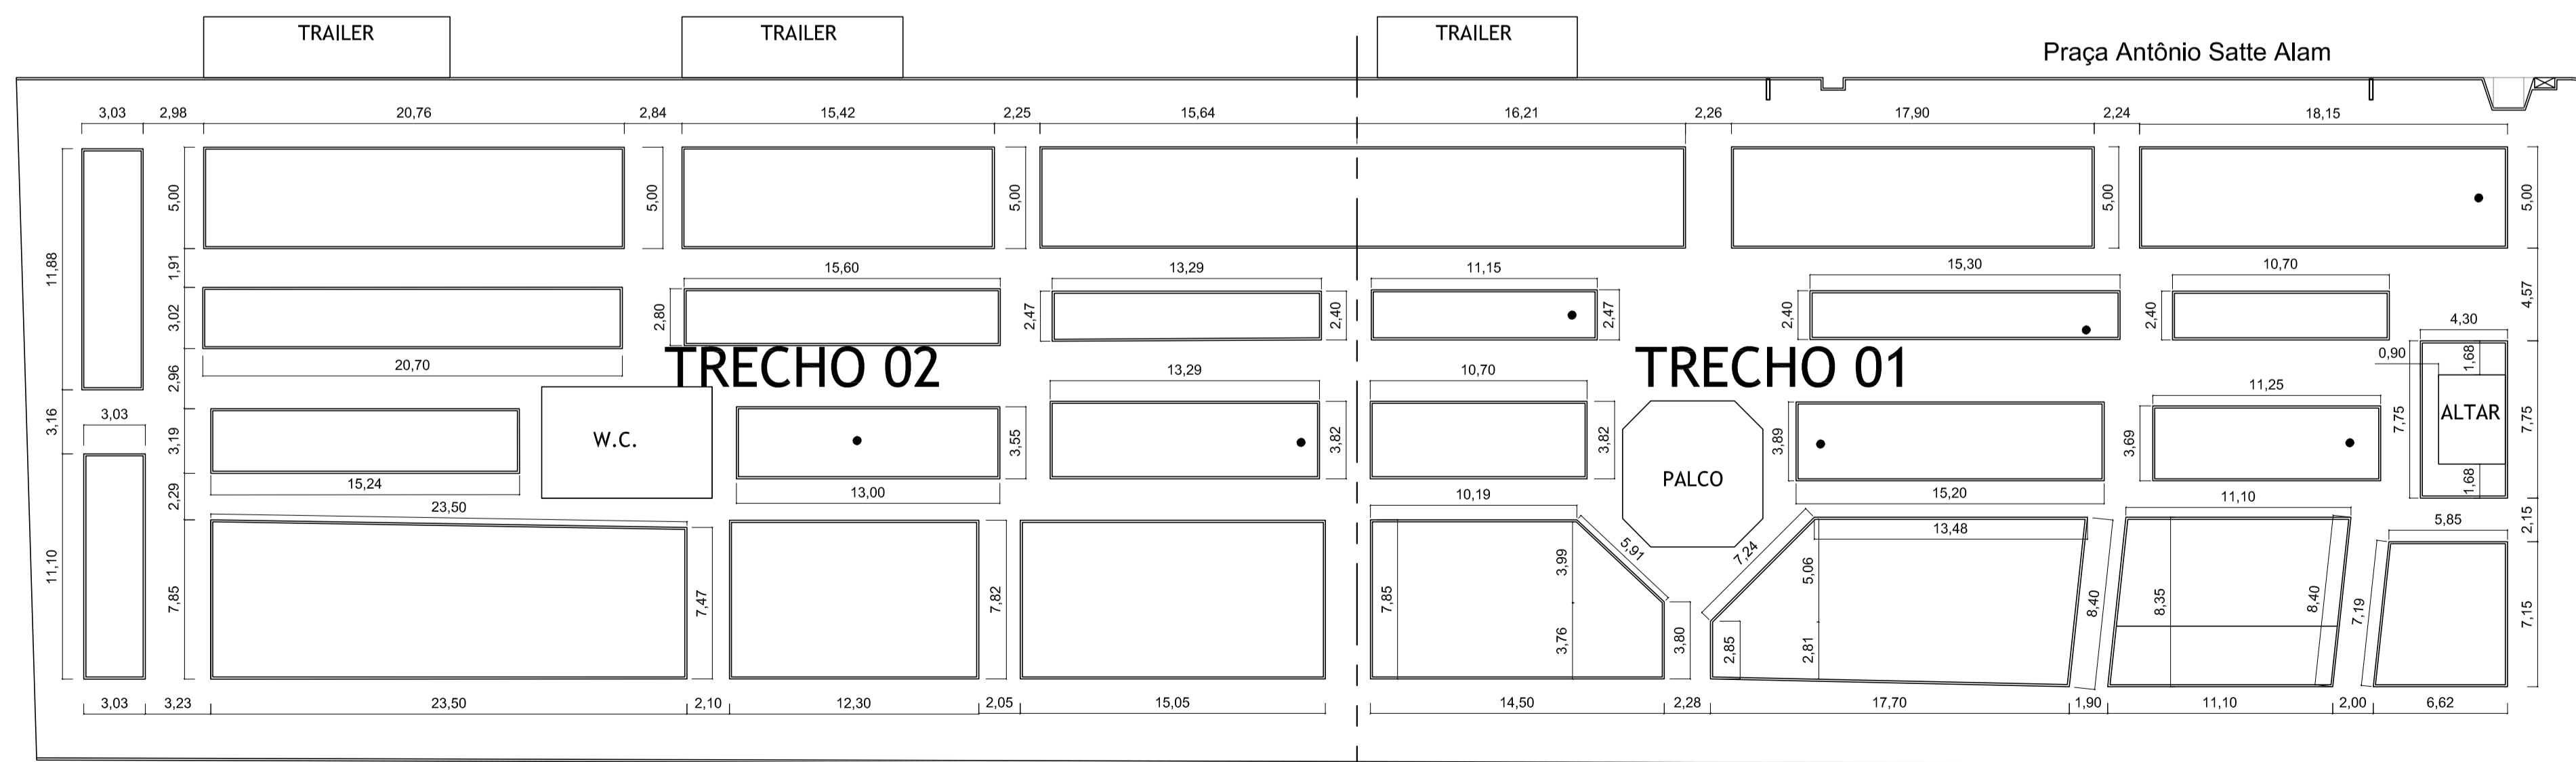

CANTEIROS EXISTENTES
Esc. 1/250



Prefeitura Municipal de Pedro Osório/RS
Secretaria Municipal de Coordenação e Planejamento

Praça dos Ferrovários s/nº Centro, Pedro Osório/RS - CEP 96360-000
Fone: 53 3255-1299 - Fax: 53 3255-1406
E-mail: planejamento@pedrosoorio.rs.gov.br

PROGRAMA:	MINISTÉRIO DO TURISMO REVITALIZAÇÃO PÇA ANTÔNIO SATTE ALAM	REF.:
LOCAL:	BAIRRO CENTRO - PEDRO OSÓRIO	
TIPO DE PROJETO:	URBANÍSTICO - REVITALIZAÇÃO	
CARACTERÍSTICAS:	PLANTA BAIXA - CANTEIROS EXISTENTES	
RESPONSÁVEL TÉCNICO:	ARQ. MILTON MARCOLIN - CAU RS A21132-0	
SECRETÁRIA:	ARQ. MIRIAM R. GONÇALVES - CAU RS A56282-3	
EQUIPE DE PROJETO:	ARQ. MARCIO POERSCH - CAU RS A80622-6 ARQ. CARINA BAST - CAU RS A83121-2 ARQ. ANDERSON P. AIRES - CAU RS A101162-6	

03