


RAMPA DE ACESSIBILIDADE

Contrato de Repasse nº 1006.125-73/2013/ Ministério das Cidades/Caixa
Revitalização da praça Antônio Satte Alam
Prefeitura municipal de Pedro Osório/RS

16

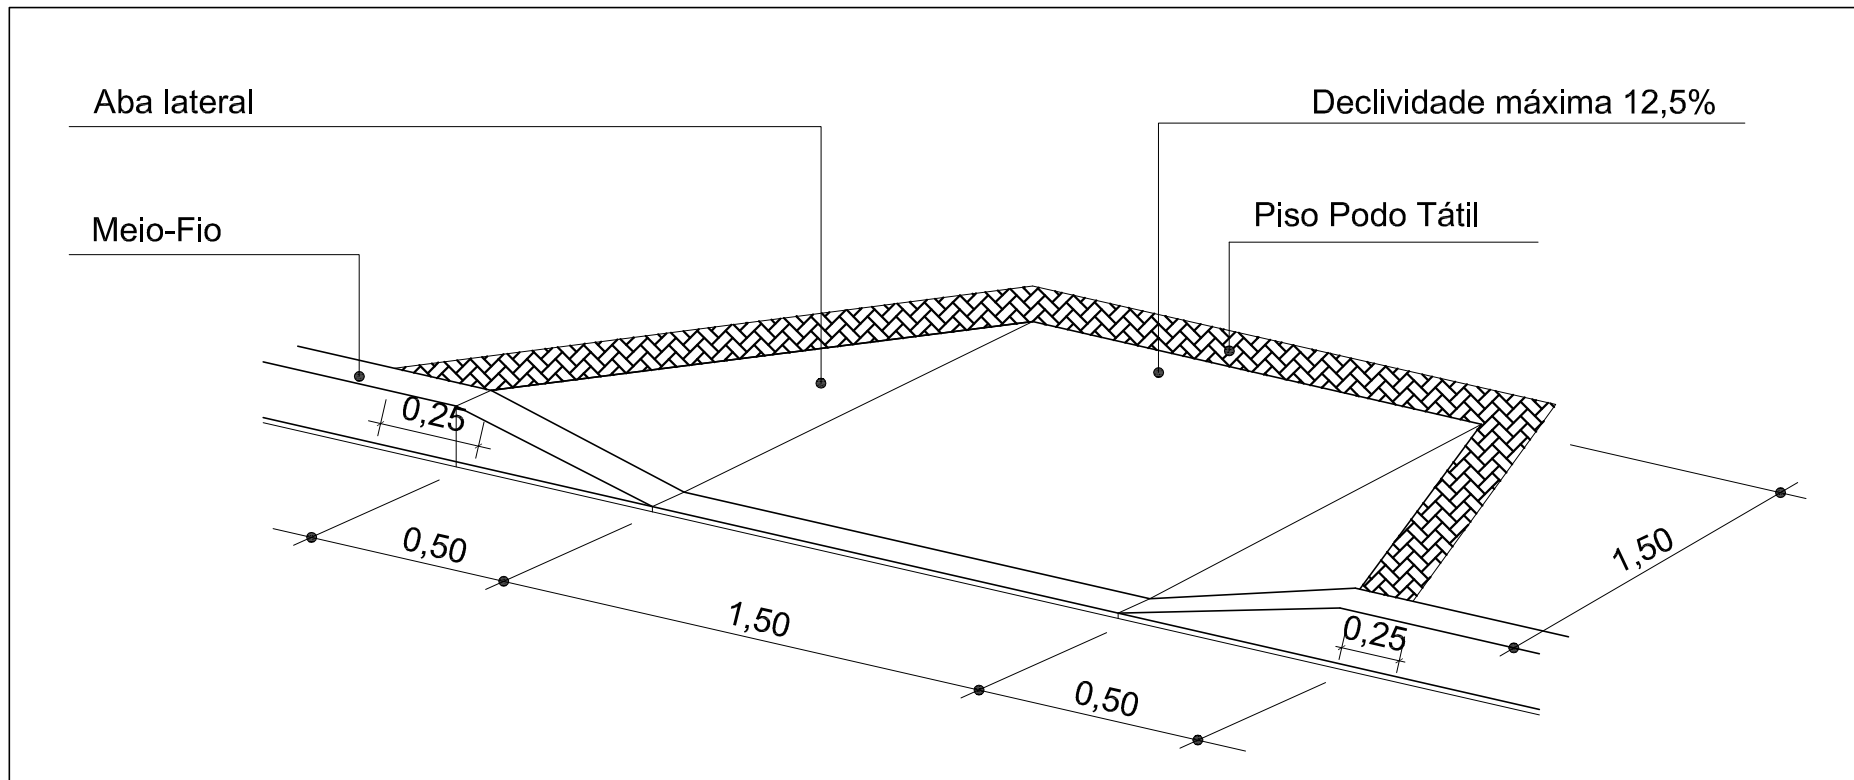

DETALHE DA RAMPA

Esc. sem escala