


PLANTA BAIXA - RUA ONOFRE GOMES

ESC: 1/500



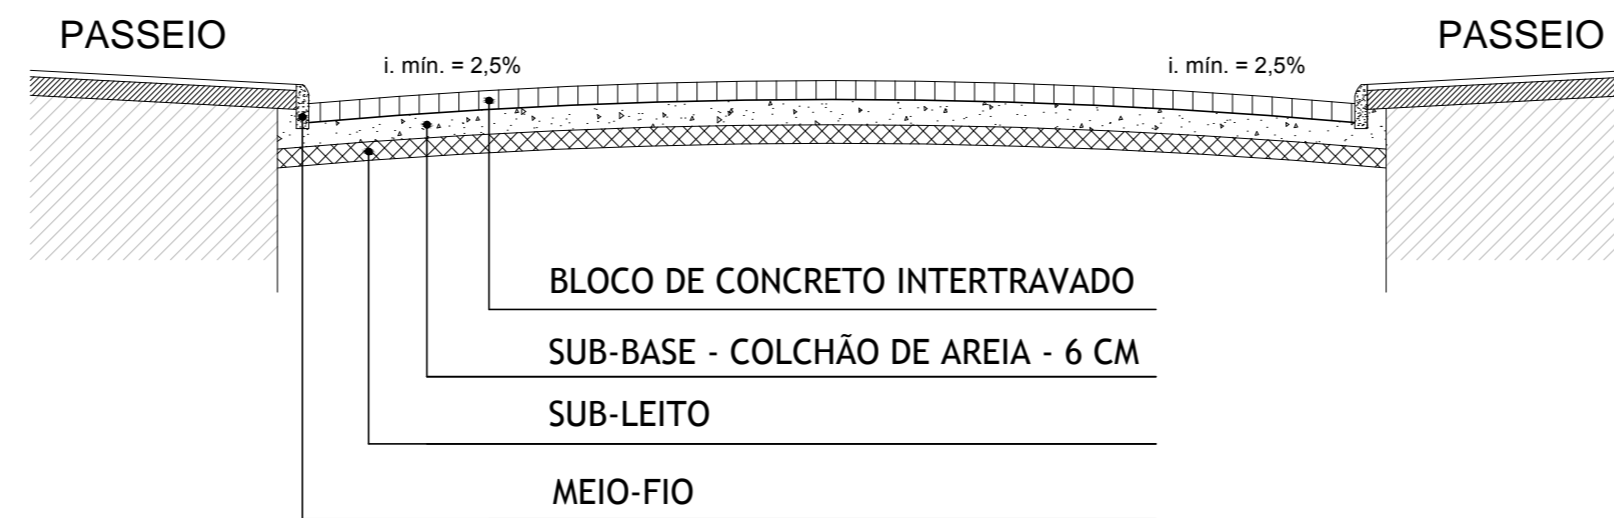


SEÇÃO TRANSVERSAL - TIPO DE PAV.


ESC: S/ESC.

LEGENDA

A SER EXECUTADO:

-  Pavimentação - Bloco Intertravado Unistein (e = 8cm)
-  Meio-fio em concreto
-  Meio-fio tipo boca de lobo

EXISTENTE:

-  Caixa de esgoto pluvial



Prefeitura Municipal de Pedro Osório - RS
Secretaria Municipal de Coordenação e Planejamento

Praça dos Ferroviários s/ nº Centro, Pedro Osório/RS - CEP 96 360 000
Fones: 53 3255 1299 - Fax 53 32551406
E-mail:gabinetepmpo@gmail.com

PROGRAMA:	PAVIMENTAÇÃO RUA ONOFRE GOMES	REF.:					
LOCAL:	BAIRRO BRASÍLIA - PEDRO OSÓRIO						
TIPO DE PROJETO:	URBANÍSTICO - PAVIMENTAÇÃO						
CARACTERÍSTICAS:	PLANTA BAIXA						
SECRETÁRIA:	ARQ. MIRIAM R. GONÇALVES - CAU RS A56282-3	01					
RESP. TÉCNICO:	ARQ. MILTON MARCOLIN - CAU RS A21132-0						
EQUIPE DE PROJETO:	ARQ. MIRIAM R. GONÇALVES - CAU RS A56282-3 ARQ. DANIELE R. MAUCH - CAU RS A57728-6						
ÁREA:	2.745,65 m ²	ESCALA:	1/500	DATA:	11/2016	DES.:	Daniele R. Mauch