




Placa de Pare
SEM ESCALA



Placa Proibido Seguir Caminhões e Ônibus
SEM ESCALA



Placa Proibido Seguir Caminhões e Ônibus
SEM ESCALA

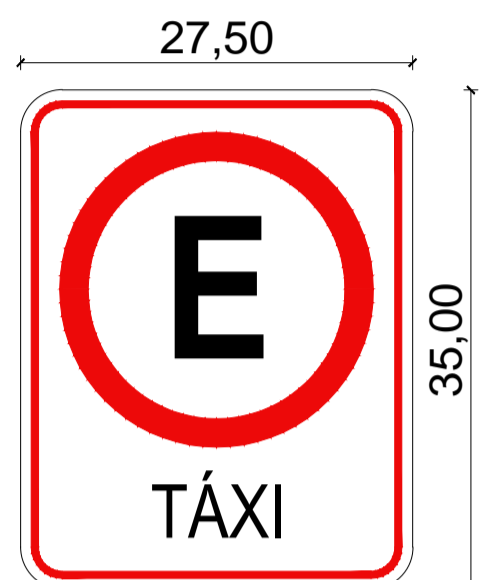


Placa Estacionamento táxi
SEM ESCALA




Placa Proibido dobrar a direita Caminhões e Ônibus
SEM ESCALA




Placa Proibido Estacioner
SEM ESCALA

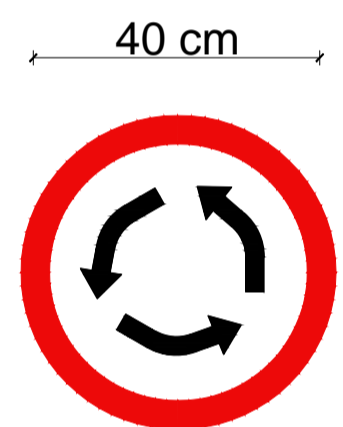

Placa Indicativa de Rótula
SEM ESCALA

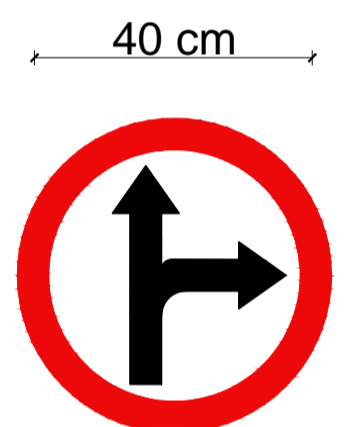


Placa Siga em Frente ou à Direita
SEM ESCALA

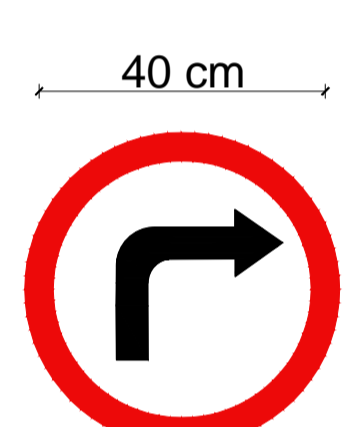


Placa Vire à Direita
SEM ESCALA




Placa de Limite de Velocidade
SEM ESCALA

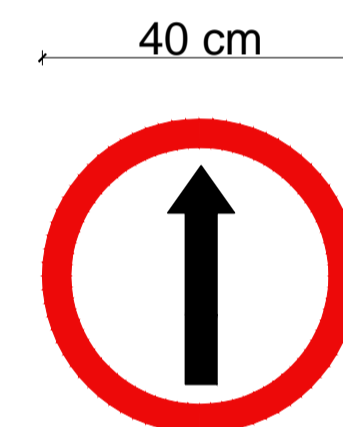


Placa de Sentido Único
SEM ESCALA

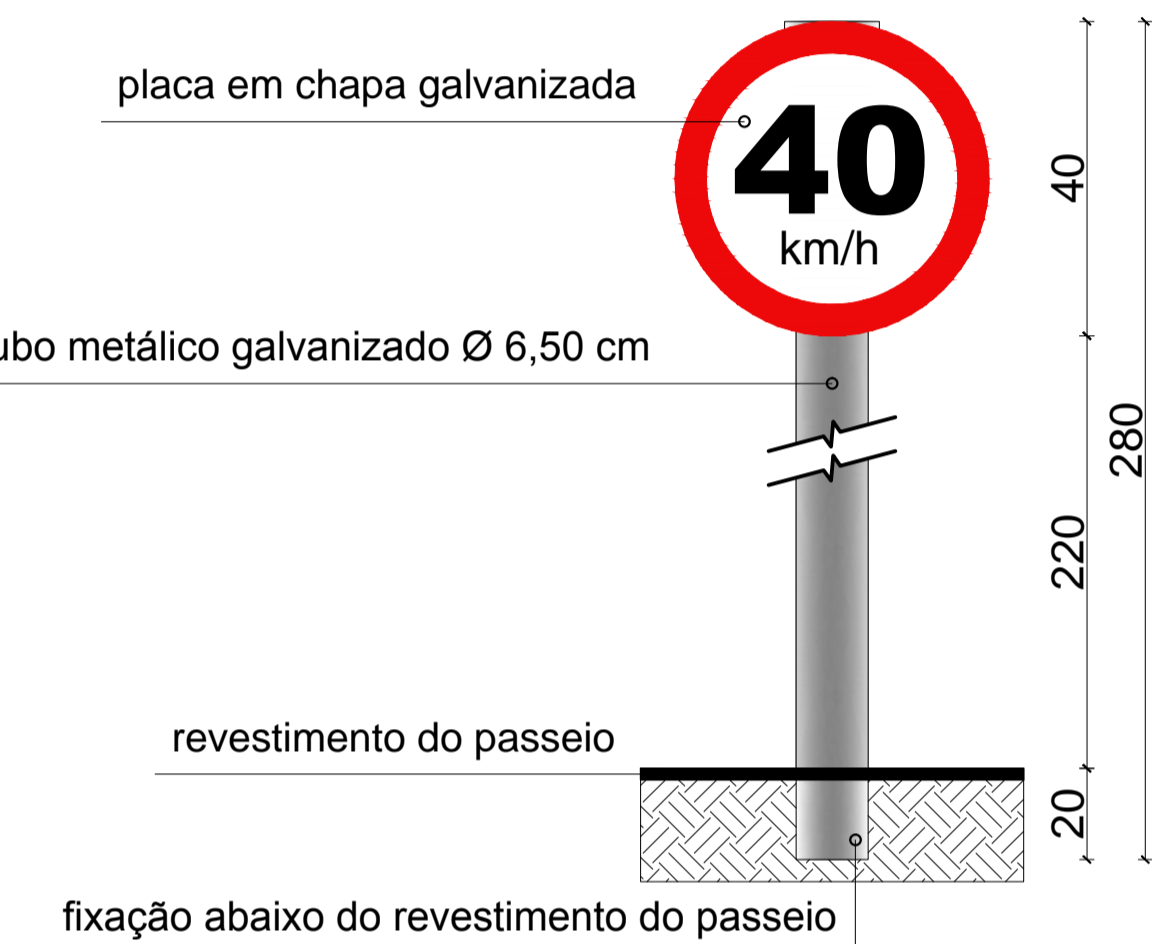

Suporte das Placas de Trânsito
(medidas em cm)
SEM ESCALA

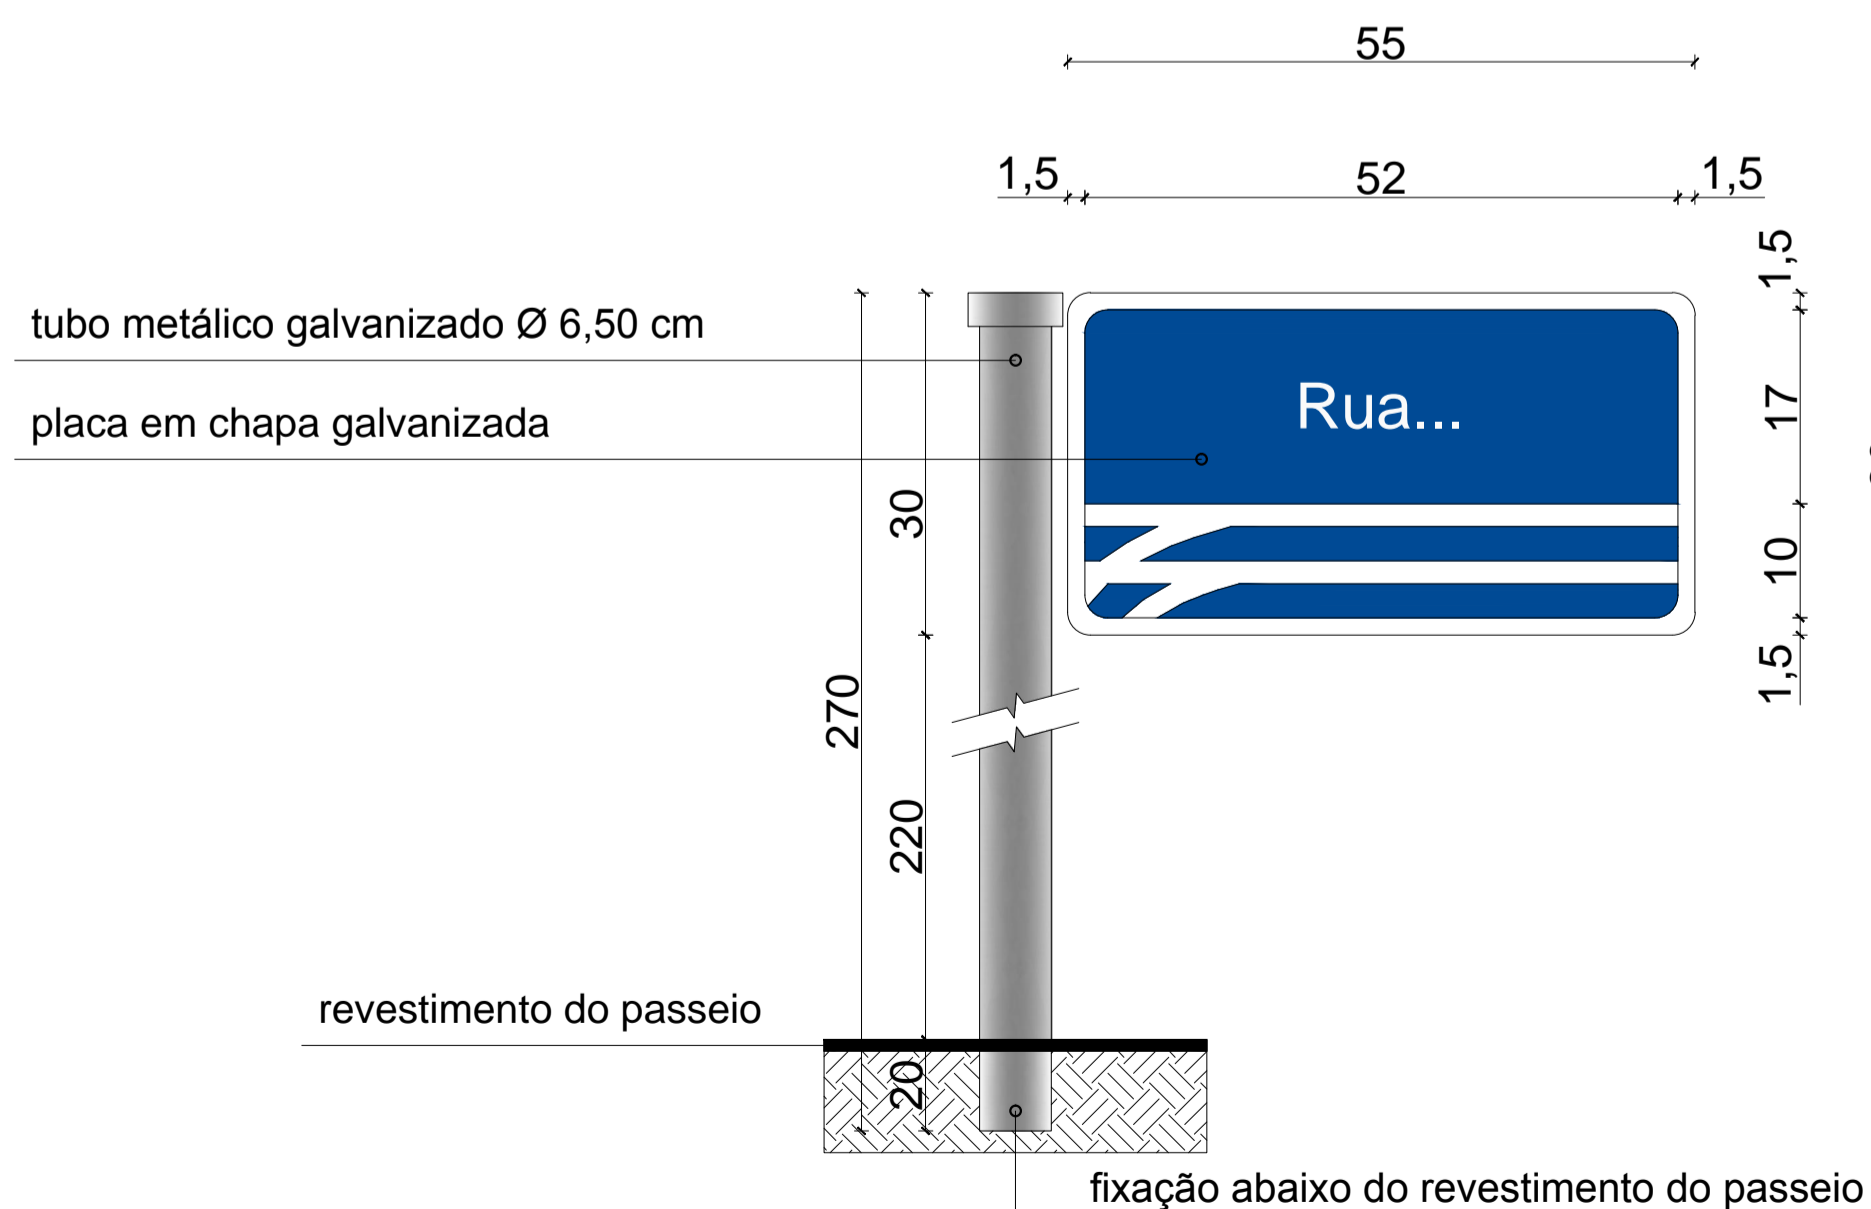

Placas 01, 02, 03, 04, 05 e 06
(medidas em cm)
SEM ESCALA

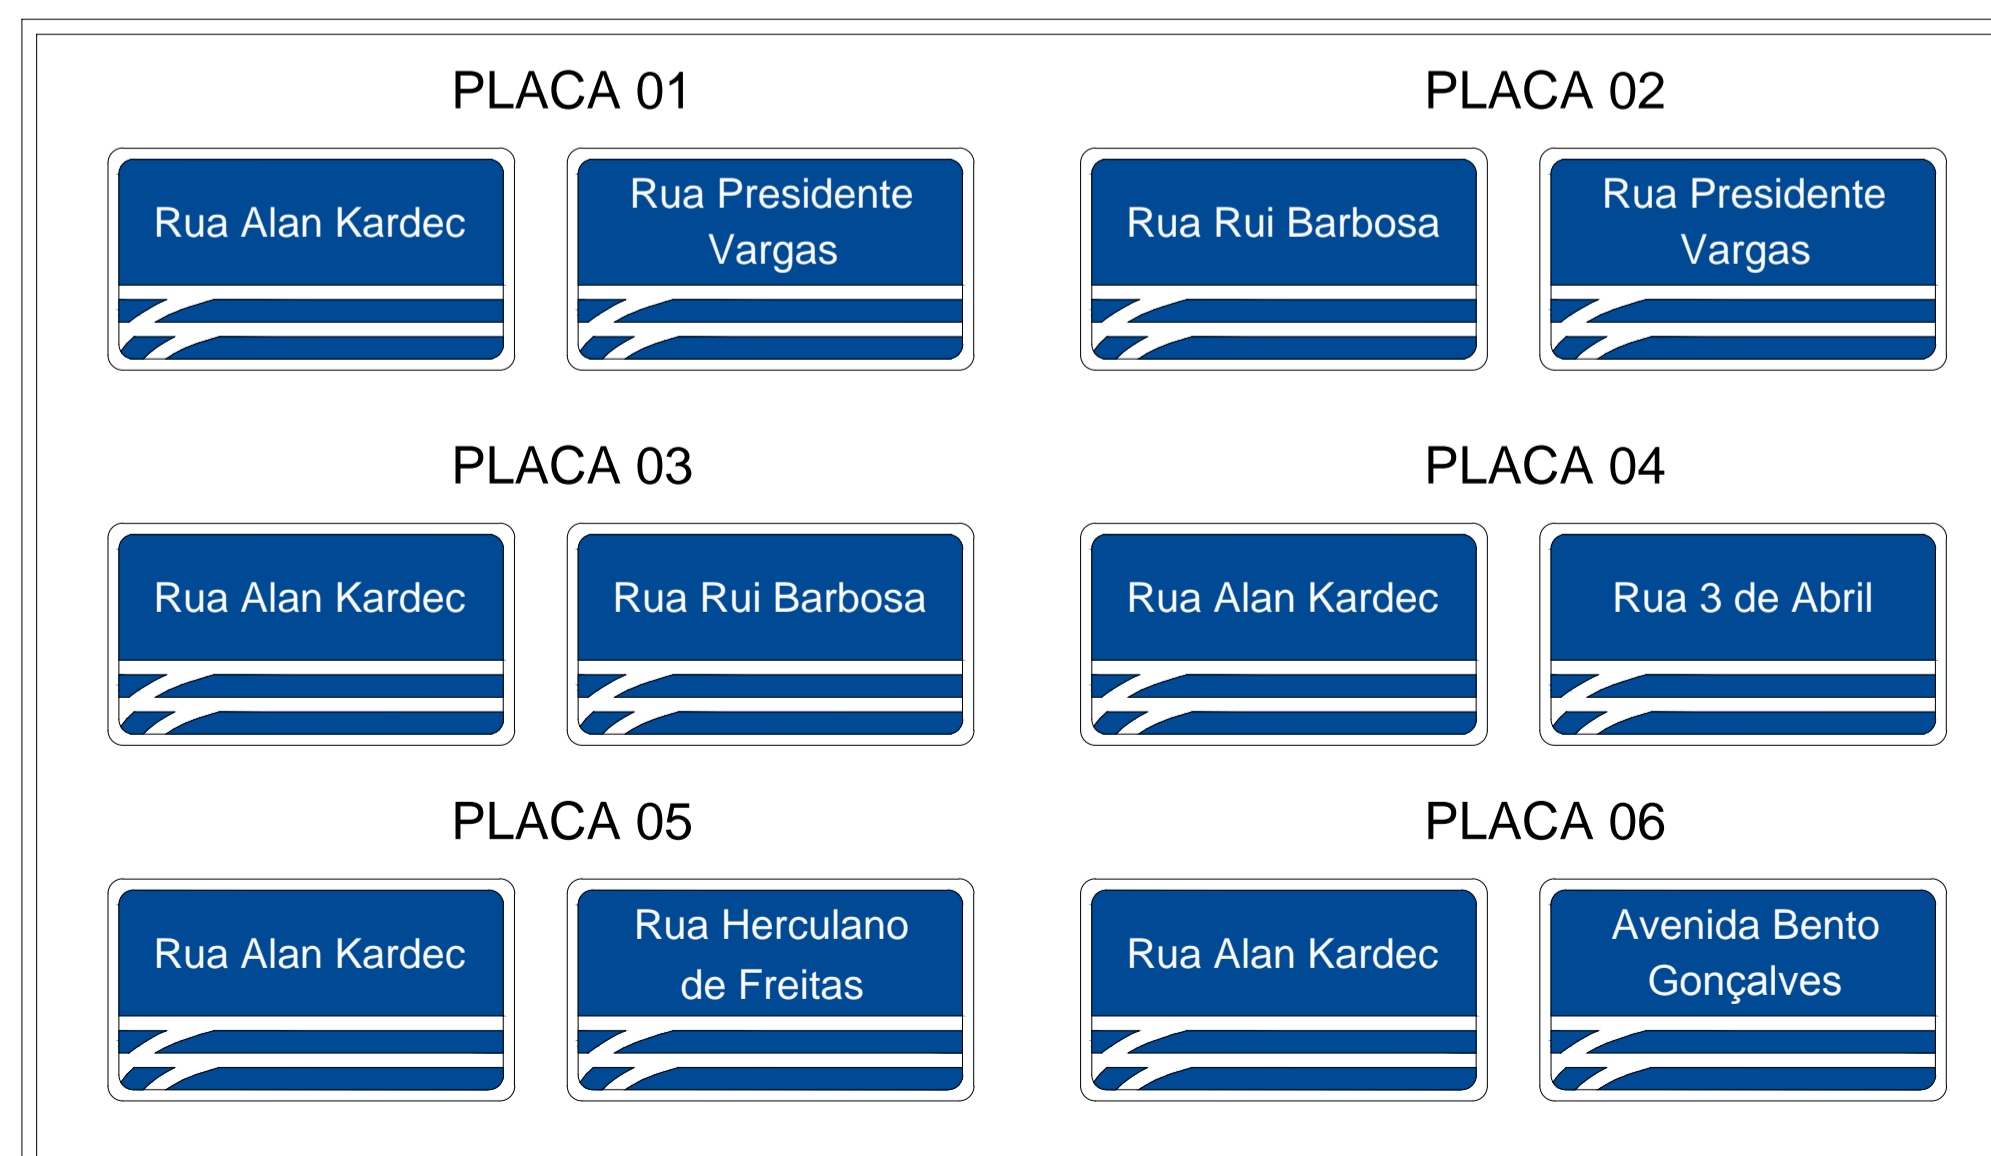

OBSERVAÇÕES:

- *Placas indicação nomes de ruas:
 - Nas placas N° 1,2,3,4,5 e 6 as letras maiúsculas do texto deverão ter no mínimo 5 cm de altura.
 - Placas na cor Pantone (Red 0 Green 63 Blue 127)
 - Placas terão altura livre de 2,20m em relação ao solo.

- *Placas de sinalização de trânsito:
 - Placas na cor Pantone (Red 237 Green 9 Blue 9)
 - Placas com orientação de sentido e velocidade terão altura livre de 2,20m em relação ao solo.
 - Placas de restrição para caminhões e ônibus terão altura livre de 4,60m em relação ao solo.
 - Espessuras de tarja, orlas internas e externas, diâmetros devem atender as normas de trânsito do Brasil e DENATRAN.

Prefeitura Municipal de Pedro Osório - RS
Secretaria Municipal de Coordenação e Planejamento

Praça dos Ferrovários s/ nº Centro, Pedro Osório/RS - CEP 96 360 000
Fones: 53 3255 1299 - Fax 53 32551406
E-mail:gabinetepmpo@gmail.com

PROGRAMA:	MINISTÉRIO DAS CIDADES CAPEAMENTO ASFALTICO RUA ALAN KARDEC E RUA RUI BARBOSA	REF.:
LOCAL:	BAIRRO CENTRO - PEDRO OSÓRIO	
TIPO DE PROJETO:	URBANÍSTICO - CAPEAMENTO ASFALTICO	
CARACTERÍSTICAS:	PLACAS DE TRÂNSITO E INDICAÇÃO DE RUAS	
SECRETÁRIA:	ARQ. MIRIAM R. GONÇALVES - CAU RS A56282-3	
EQUIPE DE PROJETO		
RESP. TÉCNICO:	ARQ. MILTON MARCOLIN - CAU RS A21132-0 ARQ. ANDERSON P. AIRES - CAU RS A101162-6 ARQ. CARINA BAST - CAU RS A83121-2	

06

ÁREA:	2.902,40 m ²	ESCALA:	1/750	DATA:	04/2015	DES.:	Anderson Pires Aires
-------	-------------------------	---------	-------	-------	---------	-------	----------------------