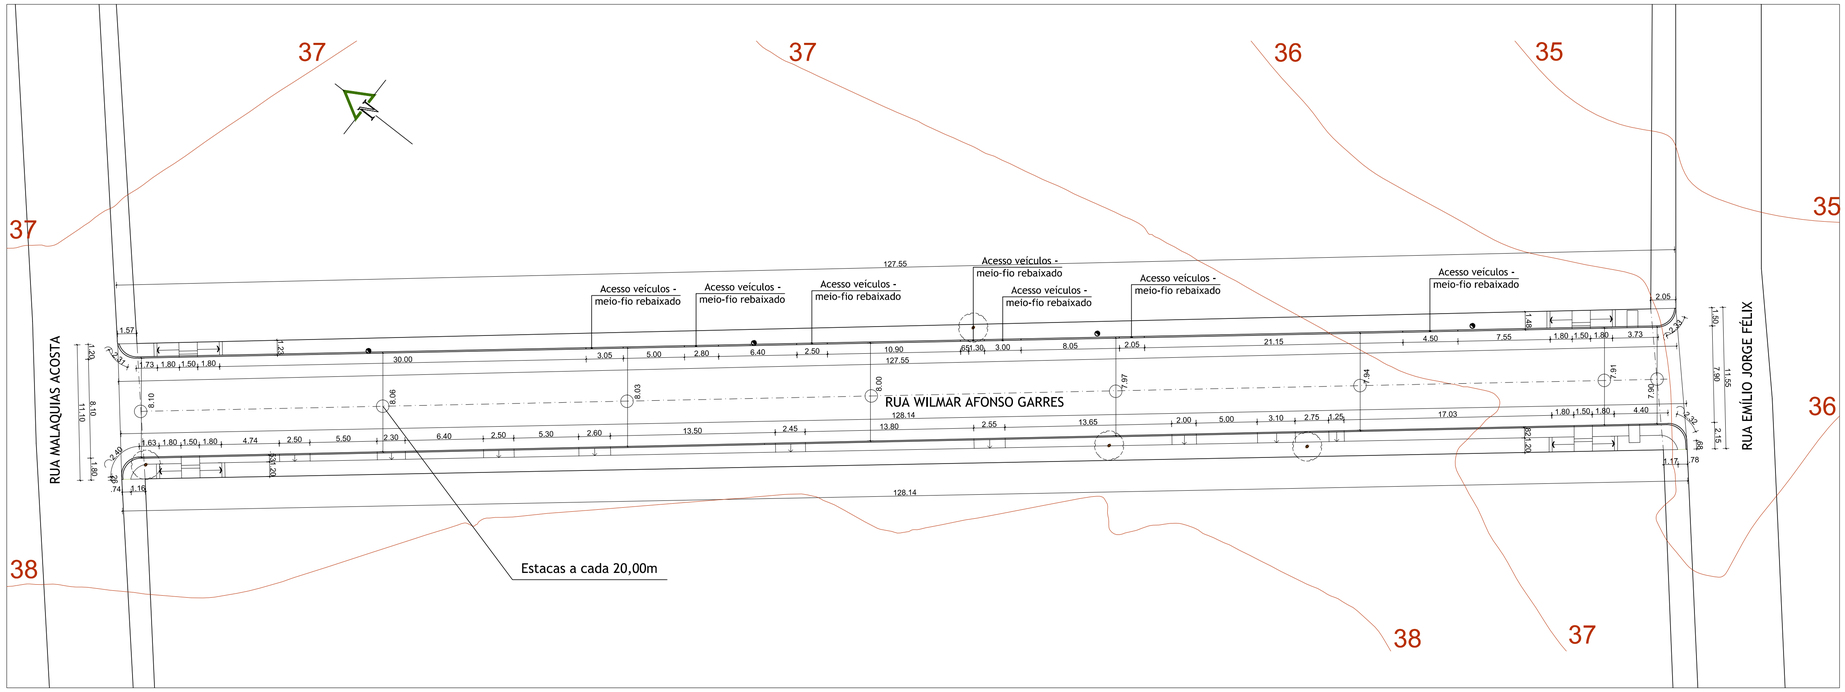

PLANTA BAIXA - COTADA
RUA WILMAR AFONSO GARRES
ESC.:1/250

LEGENDA EXISTENTE		
Representação Gráfica	Tipo	Características
	Vegetação Existente	Manter
	Vegetação Existente	Remover
	Poste de Rede Elétrica	Manter
	Telefone Público	Manter
	Forração com Grama	Manter
	Passeio em Areia	Calçar
	Faixa Carroçável	Pavimentar
	Meio-Fio	Manter
	Pedra Irregular Existente Pav. Saibro Existente	Manter

OBS: Todas as imagens são meramente ilustrativas.

LEGENDA PROJETADO		
Representação Gráfica	Tipo	Características
	Passeio em Concreto	Passeio em Concreto, 20MPa
	Meio-Fio de Concreto	Meio-Fio Pré-Moldado 12x15x30x100cm
	Bloco de Concreto	Bloco de Concreto Tipo Unistein, 8cm, 35MPa
	Rampa de Acessibilidade	Concreto Não Estrutural, 5cm

OBS: Todas as imagens são meramente ilustrativas.

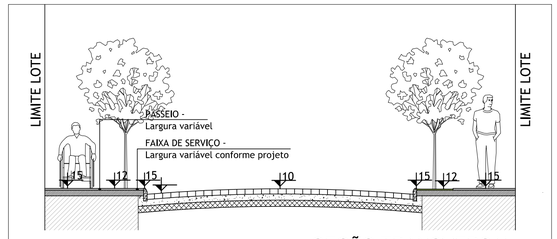

SEÇÃO TRANSVERSAL
PASSEIOS
SEM ESCALA

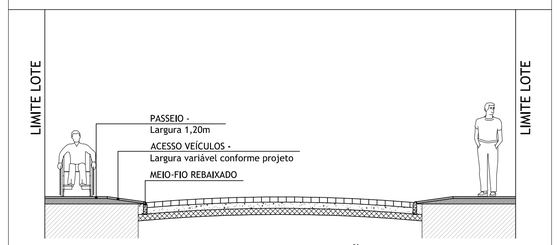

SEÇÃO TRANSVERSAL
ACESSO VEÍCULOS
SEM ESCALA

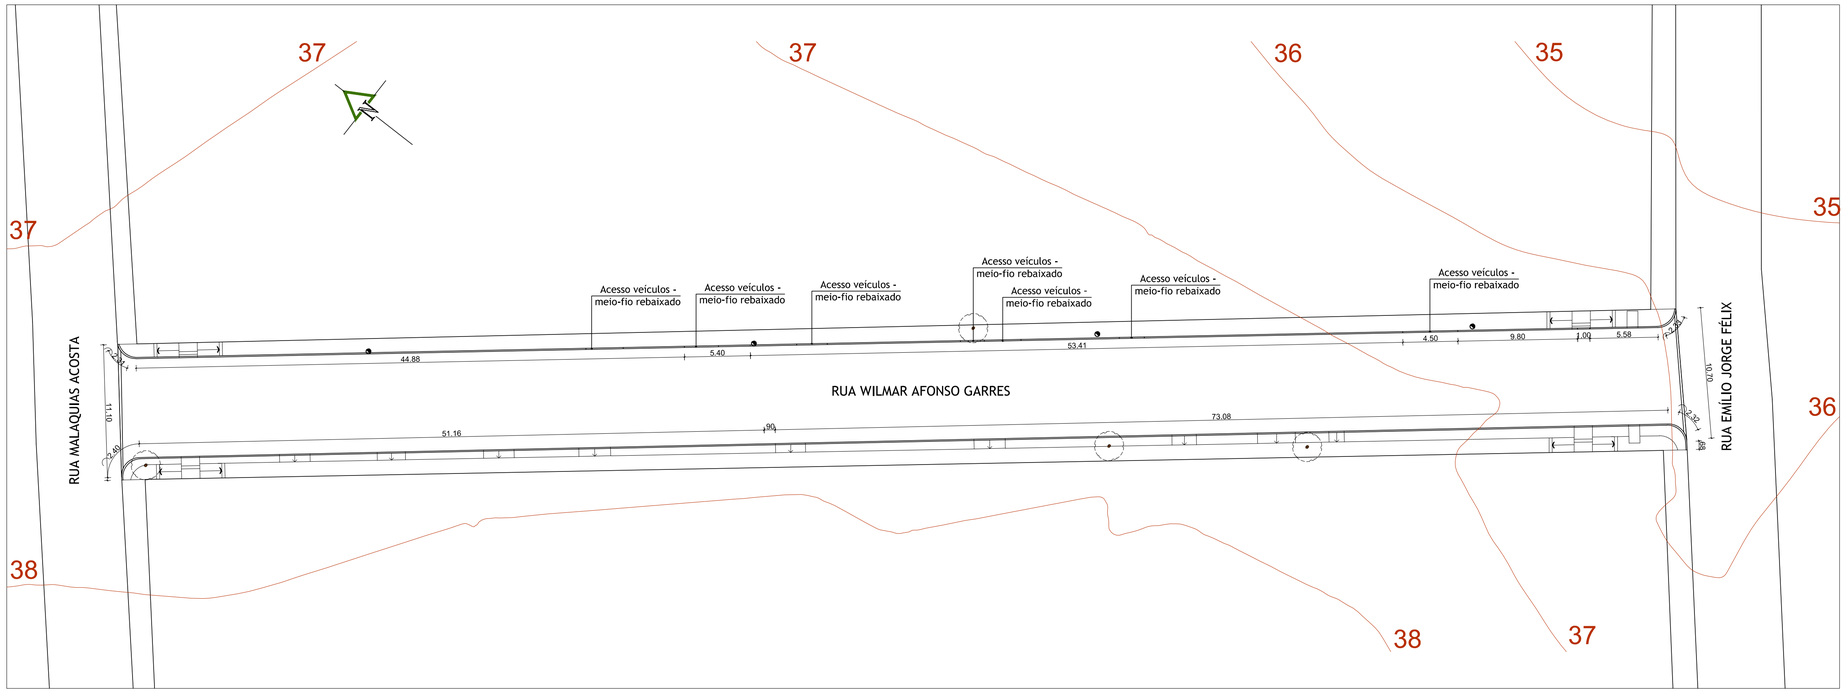

PLANTA BAIXA DE MEIO-FIO - COTADA
RUA WILMAR AFONSO GARRES
ESC.:1/250

Prefeitura Municipal de Pedro Osório/RS
Secretaria Municipal de Coordenação e Planejamento
Praça dos Ferroviários s/ nº Centro, Pedro Osório/RS - CEP 96360-000
Fone: 53 3255-1299 - Fax: 53 3255-1406
E-mail: planejamento@pedroosorio.rs.gov.br

PROGRAMA:	PLANEJAMENTO URBANO	REF.:
LOCAL:	RUAS SARGENTO AÑAÑA, WILMAR AFONSO GARRES E LUIZ FÉLIX - BAIRRO PARAÍSO - PEDRO OSÓRIO/RS	
TIPO DE PROJETO:	PAVIMENTAÇÃO EM VIAS DO BAIRRO PARAÍSO	
CARACTERÍSTICAS:	P. BAIXAS COTADAS - R. WILM. AFON. GARRES	
SECRETÁRIA		05
RESPONSÁVEL TÉC.:	ARQ. DIESCO LOPES - CAU RS A119164-0	

ÁREA:	ESCALA:	DATA:	DESENHO:
1.383,91m²	1/250	05/2017	SABRINA ROCHA