


PLANTA DE LOCALIZAÇÃO E COBERTURA

ESCALA: 1/125

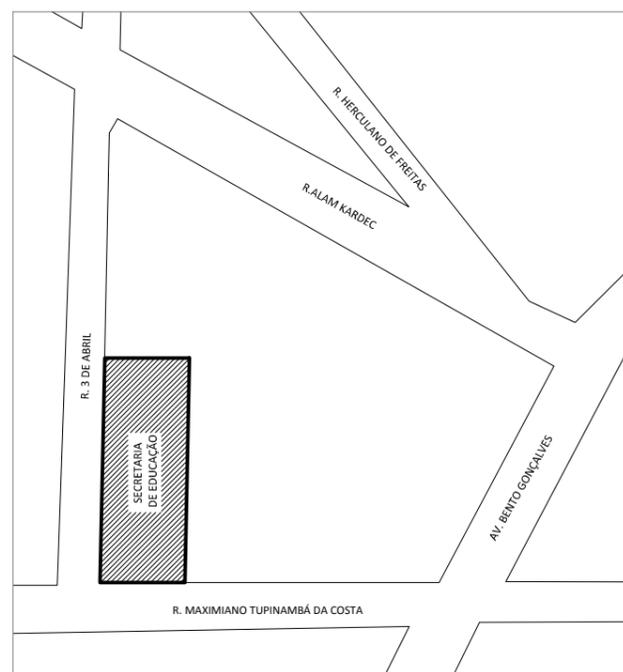

PLANTA DE SITUAÇÃO

ESCALA: 1/2000



Prefeitura Municipal de Pedro Osório/RS
 Secretaria Municipal de Coordenação e Planejamento

Praça dos Ferroviários s/ nº Centro, Pedro Osório/RS - CEP 96360-000
 Fone: 53 3255-1299 - Fax: 53 3255-1406
 E-mail: gabinetepmpo@gmail.com

LOCAL: RUA MAXIMIANO TUPINAMBÁ DA COSTA/ BAIRRO CENTRO/ PEDRO OSÓRIO-RS

REF.:

TIPO DE PROJETO: REFORMA SEC. DE EDUCAÇÃO

CARACTERÍSTICAS: PL. DE LOCALIZAÇÃO E COBERTURA/ PL SITUAÇÃO

RESPONSÁVEL TÉCNICO: ARQ. MILTON MARCOLIN - CAU RS A21132-0

SECRETÁRIO: JOÃO CARLO OLIVEIRA

EQUIPE DE PROJETO: ARQ. MILTON MARCOLIN - CAU RS A21132-0
 ARQ. DIESCO LOPES - CAU RS A119164-0

01

ESCALA: 364,66m²

ESCALA: Indicada

DATA: 11/2017

DESENHO:

SABRINA ROCHA