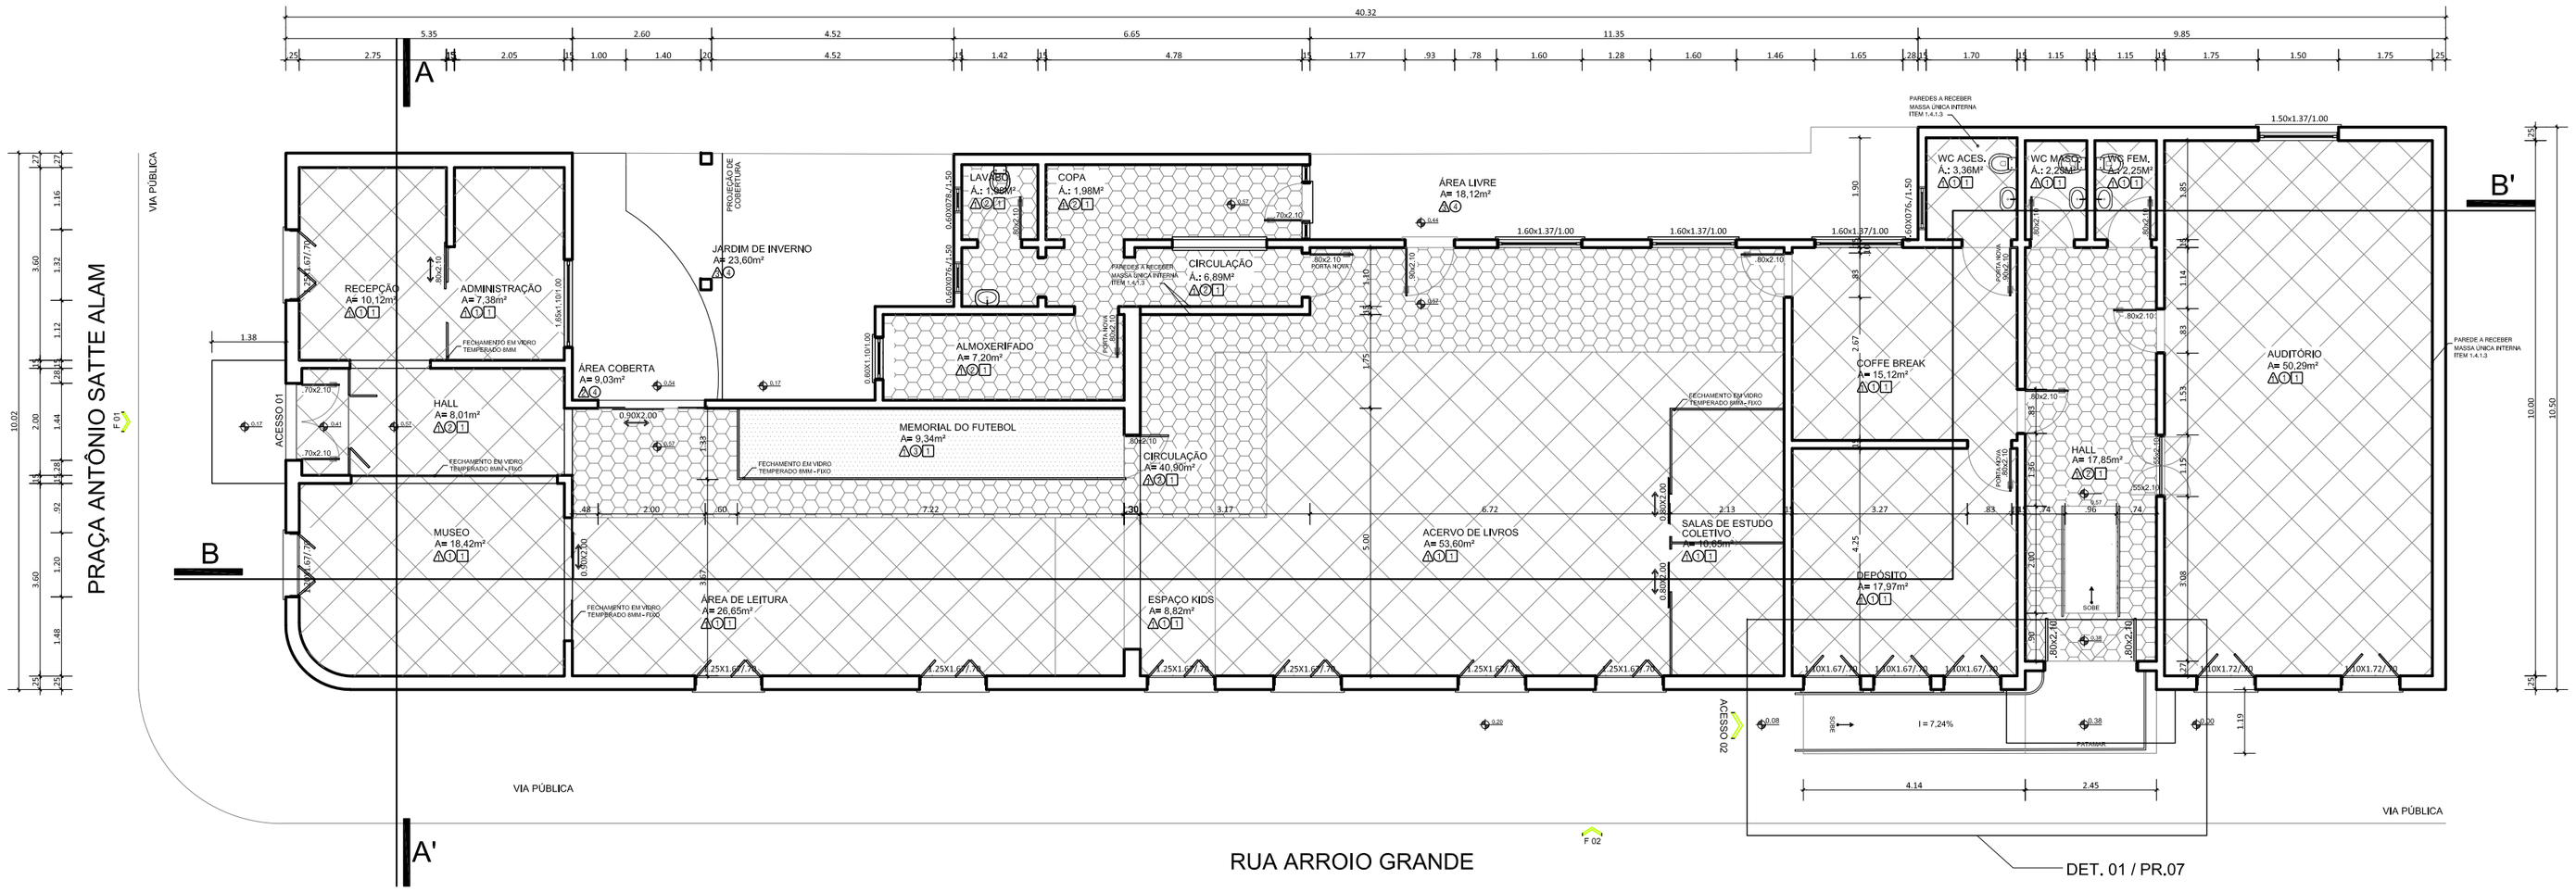

PL. BAIXA PROPOSTA

ESC.:1/75

ESPECIFICAÇÕES	
TETO	
△	FORRO DE PVC
△	TELHADO DE CERÂMICA
△	AR LIVRE
PISO	
Ⓢ	PISO CERÂMICO
Ⓢ	PISO EXISTENTE (LADRILHO HIDRÁULICO)
●	GRAMA ARTIFICIAL
Ⓒ	CONTRAPISO
Ⓢ	PARQUET (A RETIRAR)
Ⓢ	CERÂMICO (A RETIRAR)
PAREDE	
⊡	PAREDE DE ALVENARIA REBOCADA

LEGENDA

- PAREDE A CONSTRUIR
- PAREDE A DEMOLIR
- DIVISÓRIA A DEMOLIR

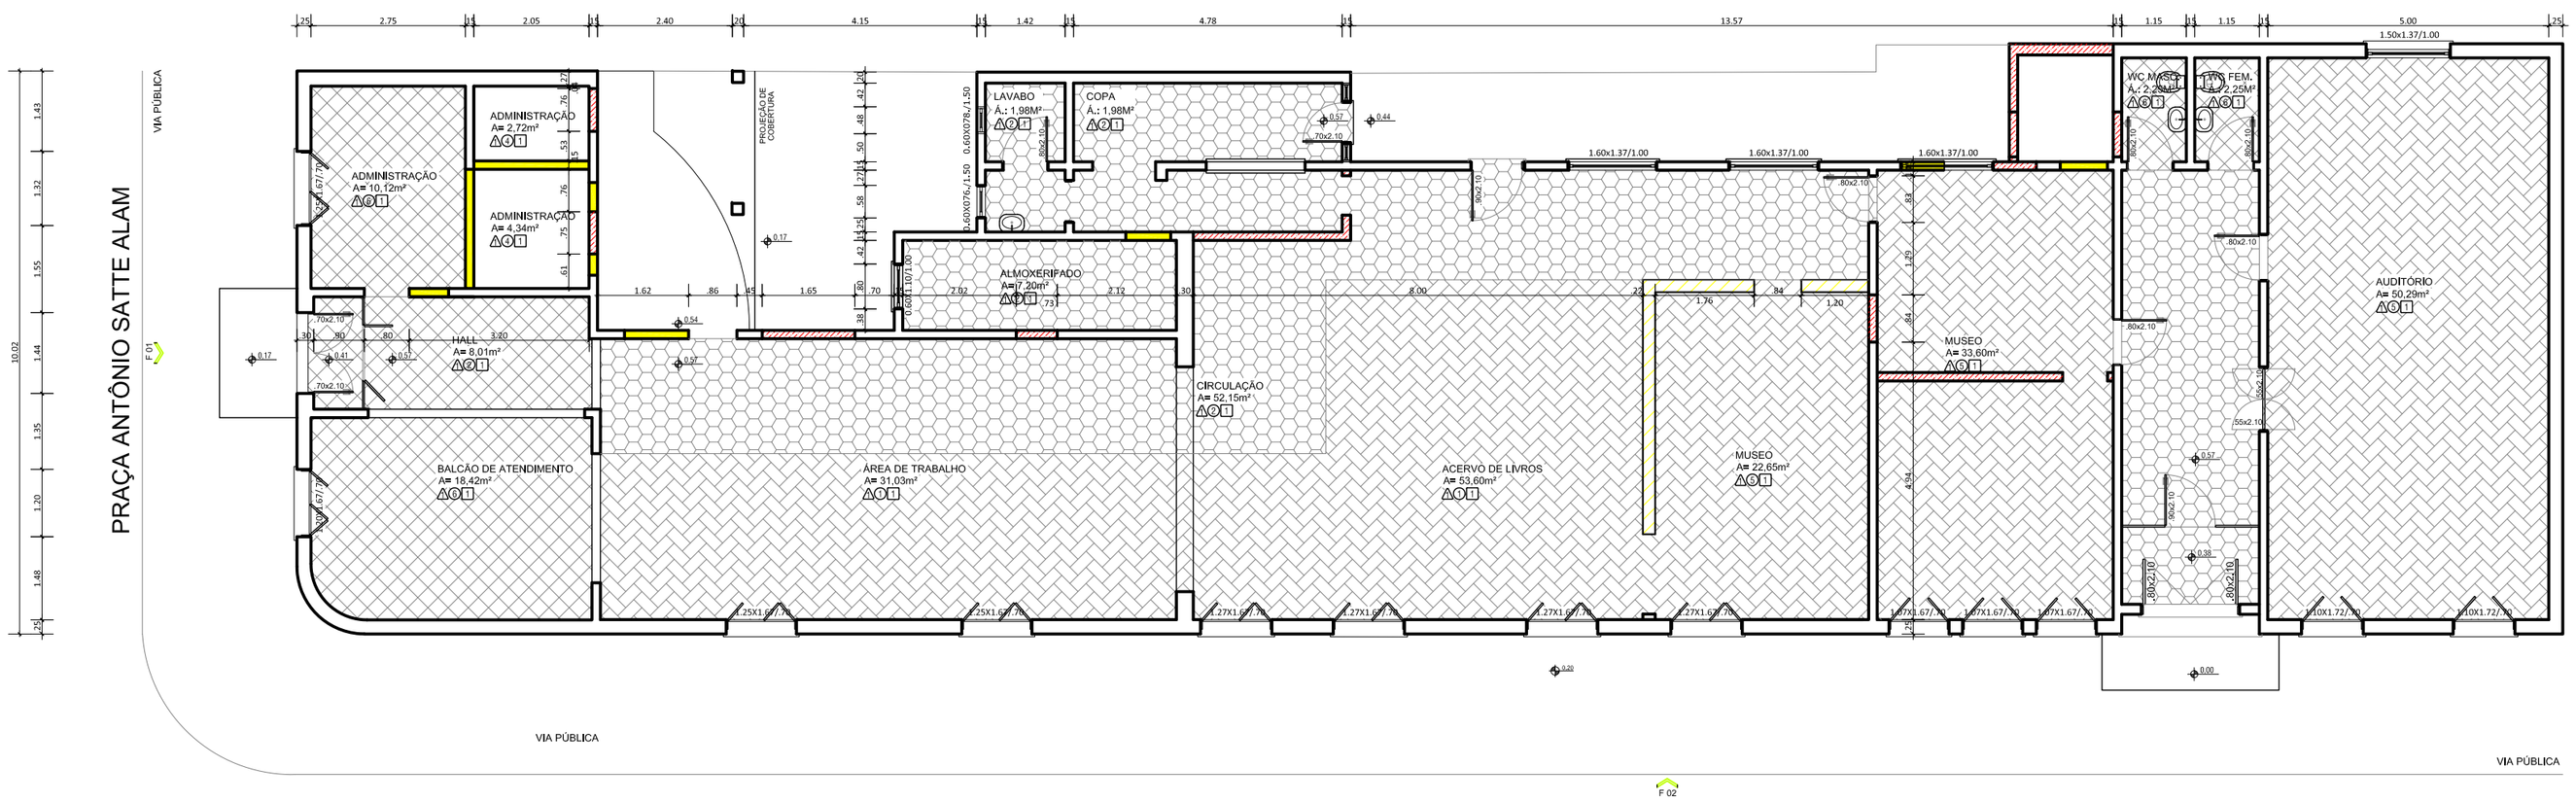

PL. BAIXA EXISTENTE

ESC.:1/75

Prefeitura Municipal de Pedro Osório/RS
Secretaria Municipal de Coordenação e Planejamento
Praça dos Ferroviários s/ nº Centro, Pedro Osório/RS - CEP 96360-000
Fone: 53 3255-1299 - Fax: 53 3255-1406
E-mail: gabinetepmpo@gmail.com

PROGRAMA: SECULT/MINISTÉRIO DA CULTURA - EMENDAS PARLAMENTARES 2020 - ENTES PÚBLICOS
LOCAL: RUA ARROIO GRANDE, N.º47, BAIRRO CENTRO

REF.:

TIPO DE PROJETO: PROJETO DE REFORMA DO CENTRO CULTURAL

CARACTERÍSTICAS: PLANTA BAIXA - PROPOSTO E EXISTENTE

RESPONSÁVEL TÉC.: ARQ. DIESCO LOPES - CAU RS A119164-0

SECRETÁRIO: JOÃO CARLO OLIVEIRA

EQUIPE DE PROJETO: ARQ. DIESCO LOPES - CAU RS A119164-0
ENG. NATHALIA RODRIGUES - CREA RS 234827
TÉC. EM EDI. CAROLINA SOUZA

03

ÁREA:	ESCALA:	DATA:	DESENHO:
0	1/500	08/2021	DIESCO LOPES