




PROJETO HIDROSANITÁRIO
 ESC.:1/75

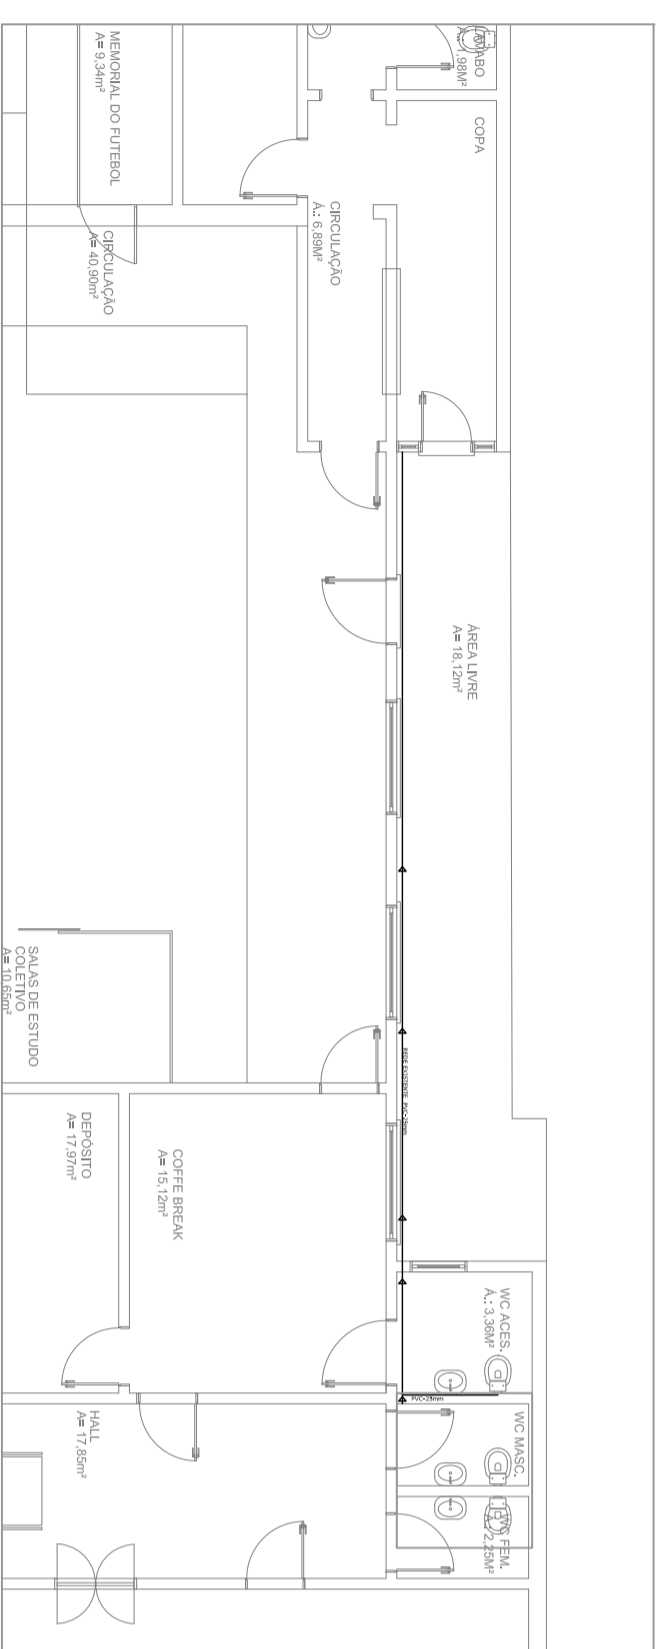

PROJETO HIDRAULICO
 ESC.:1/75

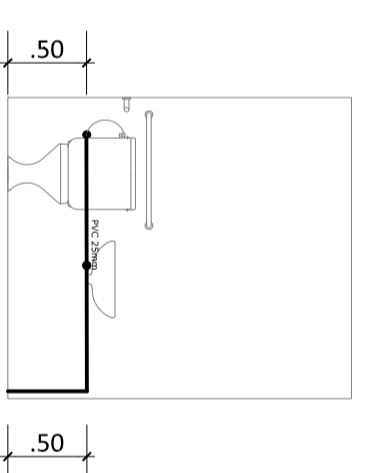

DETALHE WC ACES.
 ESC.:S/ESC

 <p>Prefeitura Municipal de Pedro Osório/RS Secretaria Municipal de Coordenação e Planejamento Praça dos Ferrovilistas s/nº Centro, Pedro Osório/RS - CEP 95360-900 Fone: 53 3255-1289 - Fax: 53 3255-1406 E-mail: gabriellempop@gmail.com</p>				REF.:
PROGRAMA: SECULTMINISTÉRIO DA CULTURA - EMENDAS PARLAMENTARES 2020 - ENTES PÚBLICOS LOCAL: RUA ARROIO GRANDE, N.º47, BAIRRO CENTRO				
TIPO DE PROJETO: PROJETO DE REFORMA DO CENTRO CULTURAL				
CARACTERÍSTICAS: PROJETO HIDRO				
RESPONSÁVEL TÉCNICO:	ARQ. DIESCLO LOPES - CAU/RS 119164-0			
SECRETÁRIO:	JOÃO CARLO OLIVEIRA			
EQUIPE DE PROJETO:	ARQ. DIESCLO LOPES - CAU/RS 119164-0 ENG. MATHALIA RODRIGUES - CREA/RS 234827 TEC. EM EDI. CAROLINA SOUZA			
ÁREA:	0	ESCALA:	1/75	
DATA:	08/2021	DESENHO:	DIESCLO LOPES	

07