



DET. 01 - VISTA

ESC.:1/20

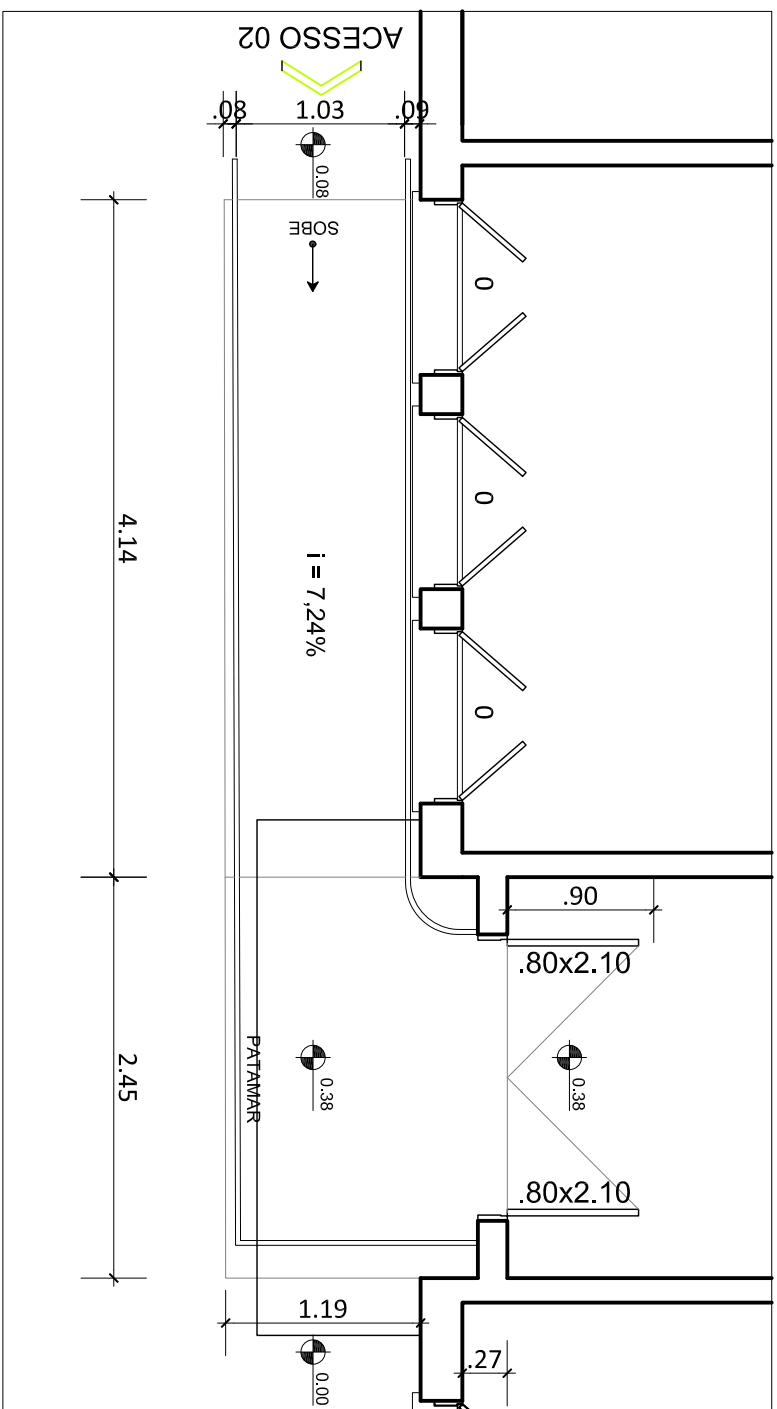

DET. 01 - P. BAIXA

ESC.:1/20

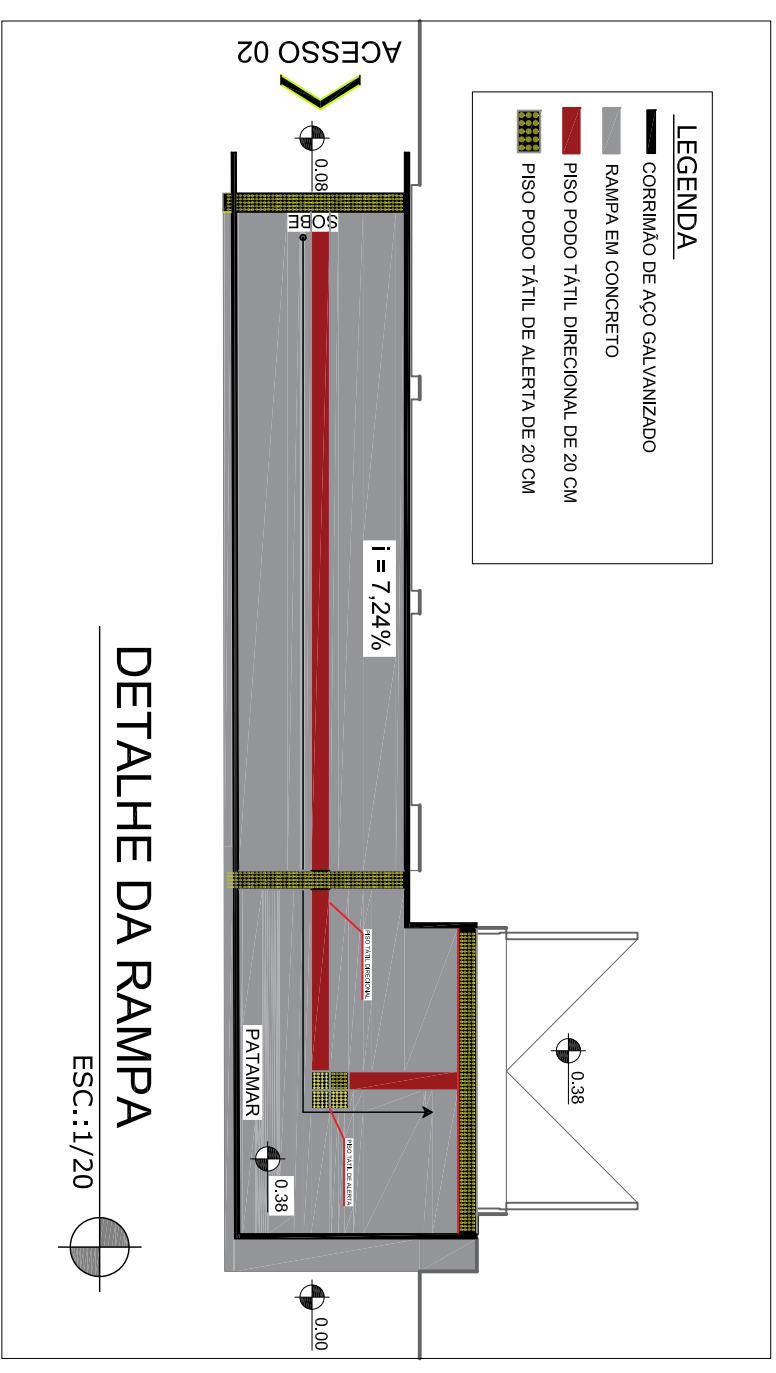

DETALHE DA RAMPADA

ESC.:1/20



Prefeitura Municipal de Pedro Osório/RS
Secretaria Municipal de Coordenação e Planejamento

Praça dos Ferroviários s/ nº Centro, Pedro Osório/RS -
CEP 96360-000
Fone: 53 3255-1299 - Fax: 53 3255-1406
E-mail: gabineteppmo@gmail.com

PROGRAMA: SECULT/MINISTÉRIO DA CULTURA - EMENDAS
PARLAMENTARES 2020 - ENTES PÚBLICOS
LOCAL: RUA ARROIO GRANDE, N.º47, BAIRRO CENTRO

REF.:

TIPO DE PROJETO: PROJETO DE REFORMA DO CENTRO CULTURAL
CARACTERÍSTICAS: DETALHAMENTO 01

RESPONSÁVEL TÉCNICO: ARQ. DIESCO LOPES - CAU RS A119164-0

SECRETÁRIO: JOÃO CARLO OLIVEIRA

EQUIPE DE PROJETO: ARQ. DIESCO LOPES - CAU RS A119164-0
ENG. NATHALIA RODRIGUES - CREA RS 234827
TÉC. EM EDI. CAROLINA SOUZA

08

ÁREA:	ESCALA:	DATA:	DESENHO:
	1/500	08/2021	DIESCO LOPES