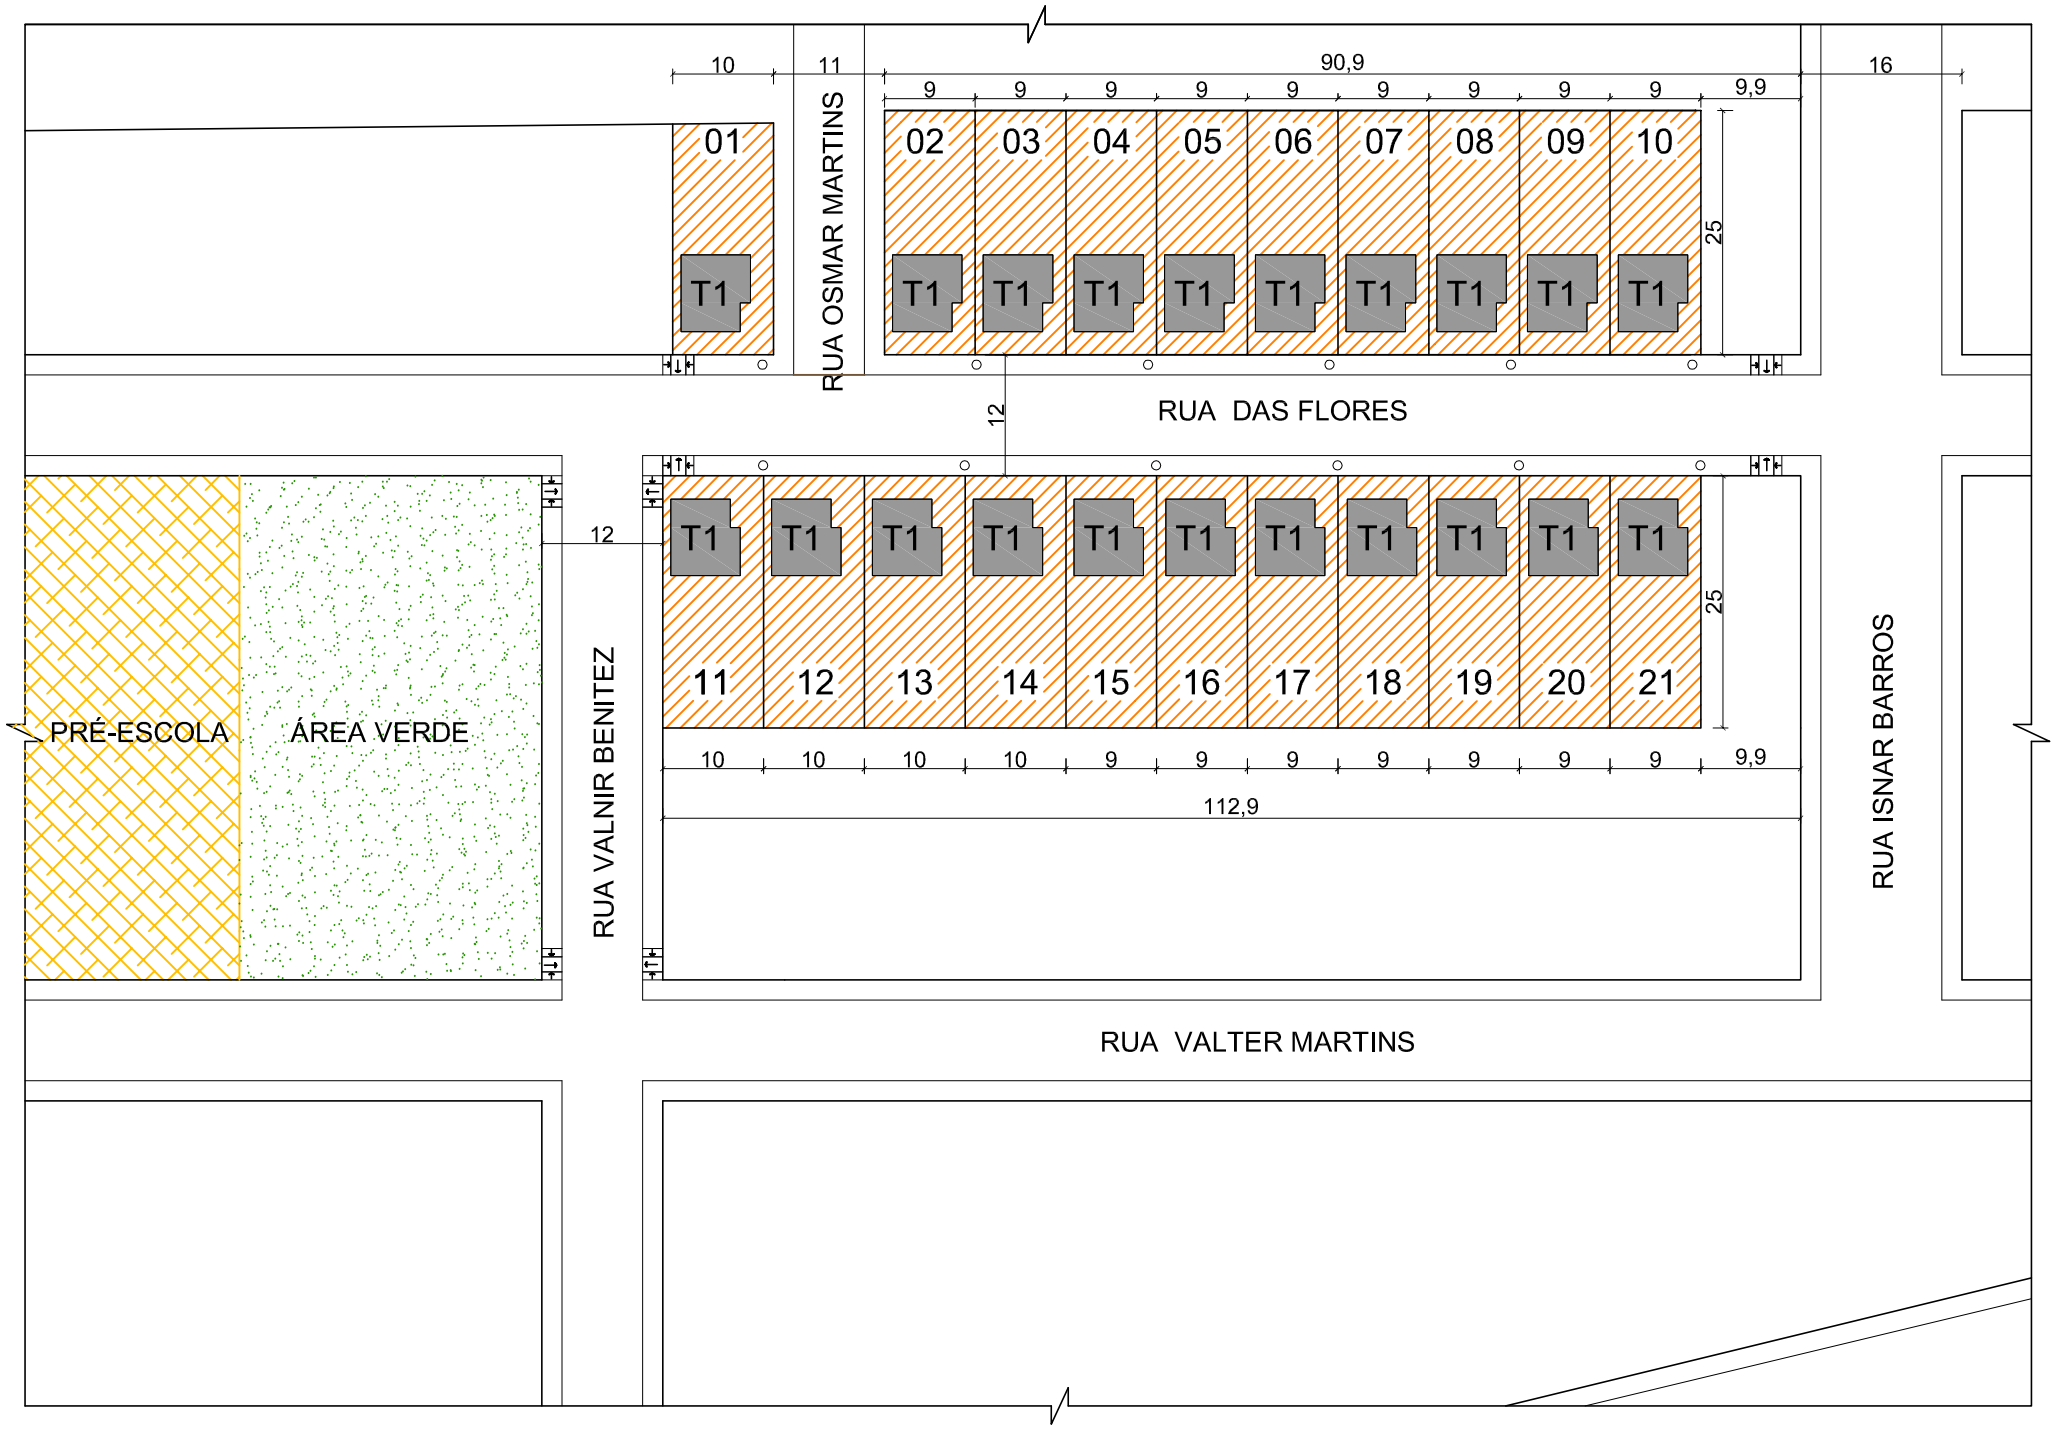

LEGENDA
- PRÉ-ESCOLA
- TERRENOS DO LOTEAMENTO
- ÁREA VERDE

LOCALIZAÇÃO

1/500

LOTEAMENTO

ÁREA DE INTERVENÇÃO

Prefeitura Municipal de Pedro Osório - RS
Secretaria Municipal de Planejamento,
Desenvolvimento Econômico e Projetos
Praça dos Ferroviários s/ nº Centro, Pedro Osório/RS - CEP 96 360 000
Fones: 53 3255 1299 - Fax 53 32551406
E-mail: gabinetepmpo@gmail.com

JUNTOS FAZENDO MAIS

PROGRAMA:	PPI/INTERVENÇÕES EM FAVELAS-UAS-PROVISÃO HABITACIONAL CONTRATO CAIXA: 0346619-81/2010	REF.:
LOCAL:	PEDRO OSÓRIO	
TIPO DE PROJETO:	CONSTRUÇÃO DE 21 RESIDÊNCIAS	04
CARACTERÍSTICAS:	IMPLANTAÇÃO	
EQUIPE DE PROJETO COORDENADORA:	ARQ. MIRIAM R. QUEVEDO - CREA RS 140904 ARQ. MILTON MARCOLIN - CREA RS 82906 ARQ. VINÍCIUS FERNANDES - CREA RS 156311 ARQ. ALINE RICARDI - CREA RS 153520	

ÁREA:		ESCALA:	INDICADA	DATA:	21/10/2011	DES.:	VINÍCIUS FERNANDES